
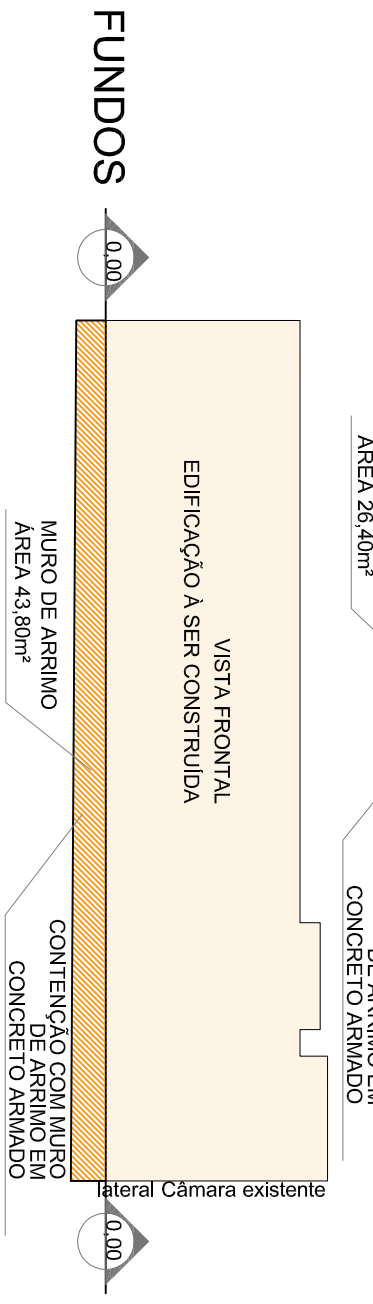


ATERRO	
VOLUME	1,152X1,3 = 1,497,60 m³

MURO DE ARRIMO EM CONCRETO ARMADO	
ÁREA	102,50m²
ESPESSURA	0,15m
VOL. CONCRETO	15,40m³
ESTAÇA ESCAVADA	110/1,0=110
P/METRO c=2,5m	110X2,5= 275,00m
ACO # 8mm	549,00X1,1 = 603,90m³
MALHA 0,15X0,15m	

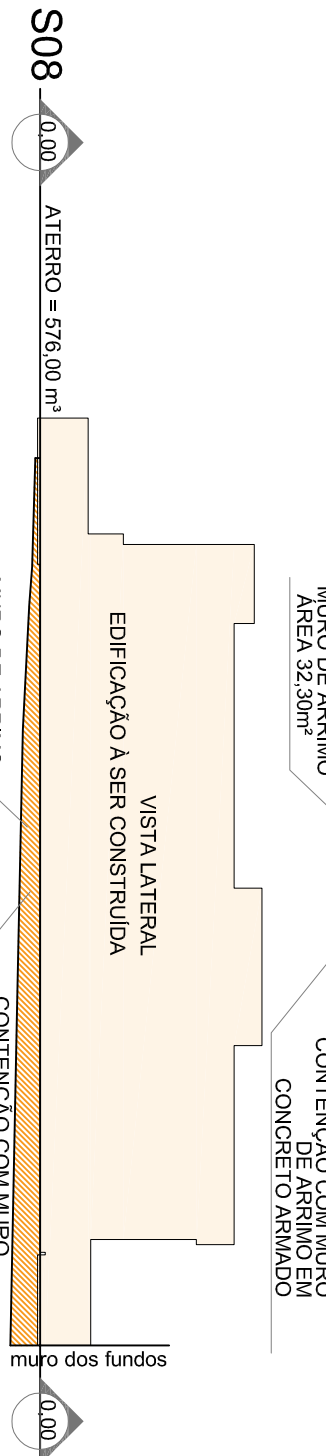

PREFEITURA MUNICIPAL DE FAZENDA RIO GRANDE :: PARANÁ

<p>SECRETARIA MUNICIPAL DE PLANEJAMENTO URBANO RUA TENENTE SANDRO LUZ KAMPA, 182 - IGUAÇU I FAZENDA RIO GRANDE :: CEP: 83.833.090 (41) 3627-7199</p>			
<p>OBRA: PROJETO CÂMARA MUNICIPAL</p>			
ENDEREÇO:	RUA FARID STEPHENS, 173 - BAIRRO PIONEIROS FAZENDA RIO GRANDE/PR	INSC. IMOB.:	050.101.0390.001
PROPRIETÁRIO:	CÂMARA MUNICIPAL DE FAZENDA RIO GRANDE RUA FARID STEPHENS, 173 - BAIRRO PIONEIROS - FAZENDA RIO GRANDE/PR	ASSINATURA:	
AUTOR DO PROJETO:	SANDRO TEIXEIRA RIBEIRO ENG. CIVIL CREA-PR 98.087/D		
PRANCHA:	PROJETO TERRAPLANAGEM		
ARQUIVO:	PLANEJAMENTO URBANO - SANDRO	DATA:	FEVEREIRO/19
		ESCALA/UNIDADE:	REVISÃO:
		INDICADA	SANDRO TEIXEIRA
		TER- 01/01	