



DESCE AF06  
VEM DA CAIXA D'AGUA  
GARAGEM PVCØ25

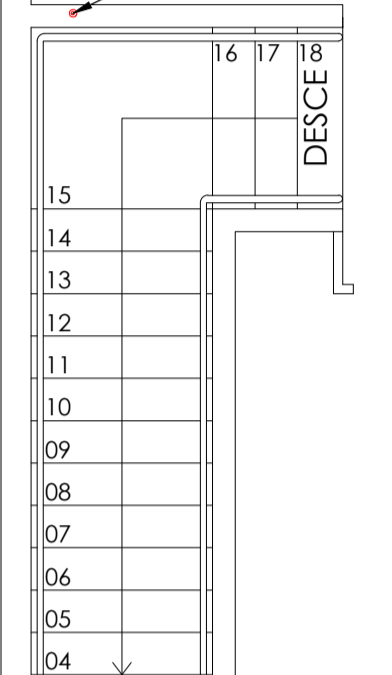


SOBE AF01  
VAI PARA CAIXA D'AGUA


DESCE AF07  
VEM DA CAIXA D'AGUA  
GARAGEM PVCØ25

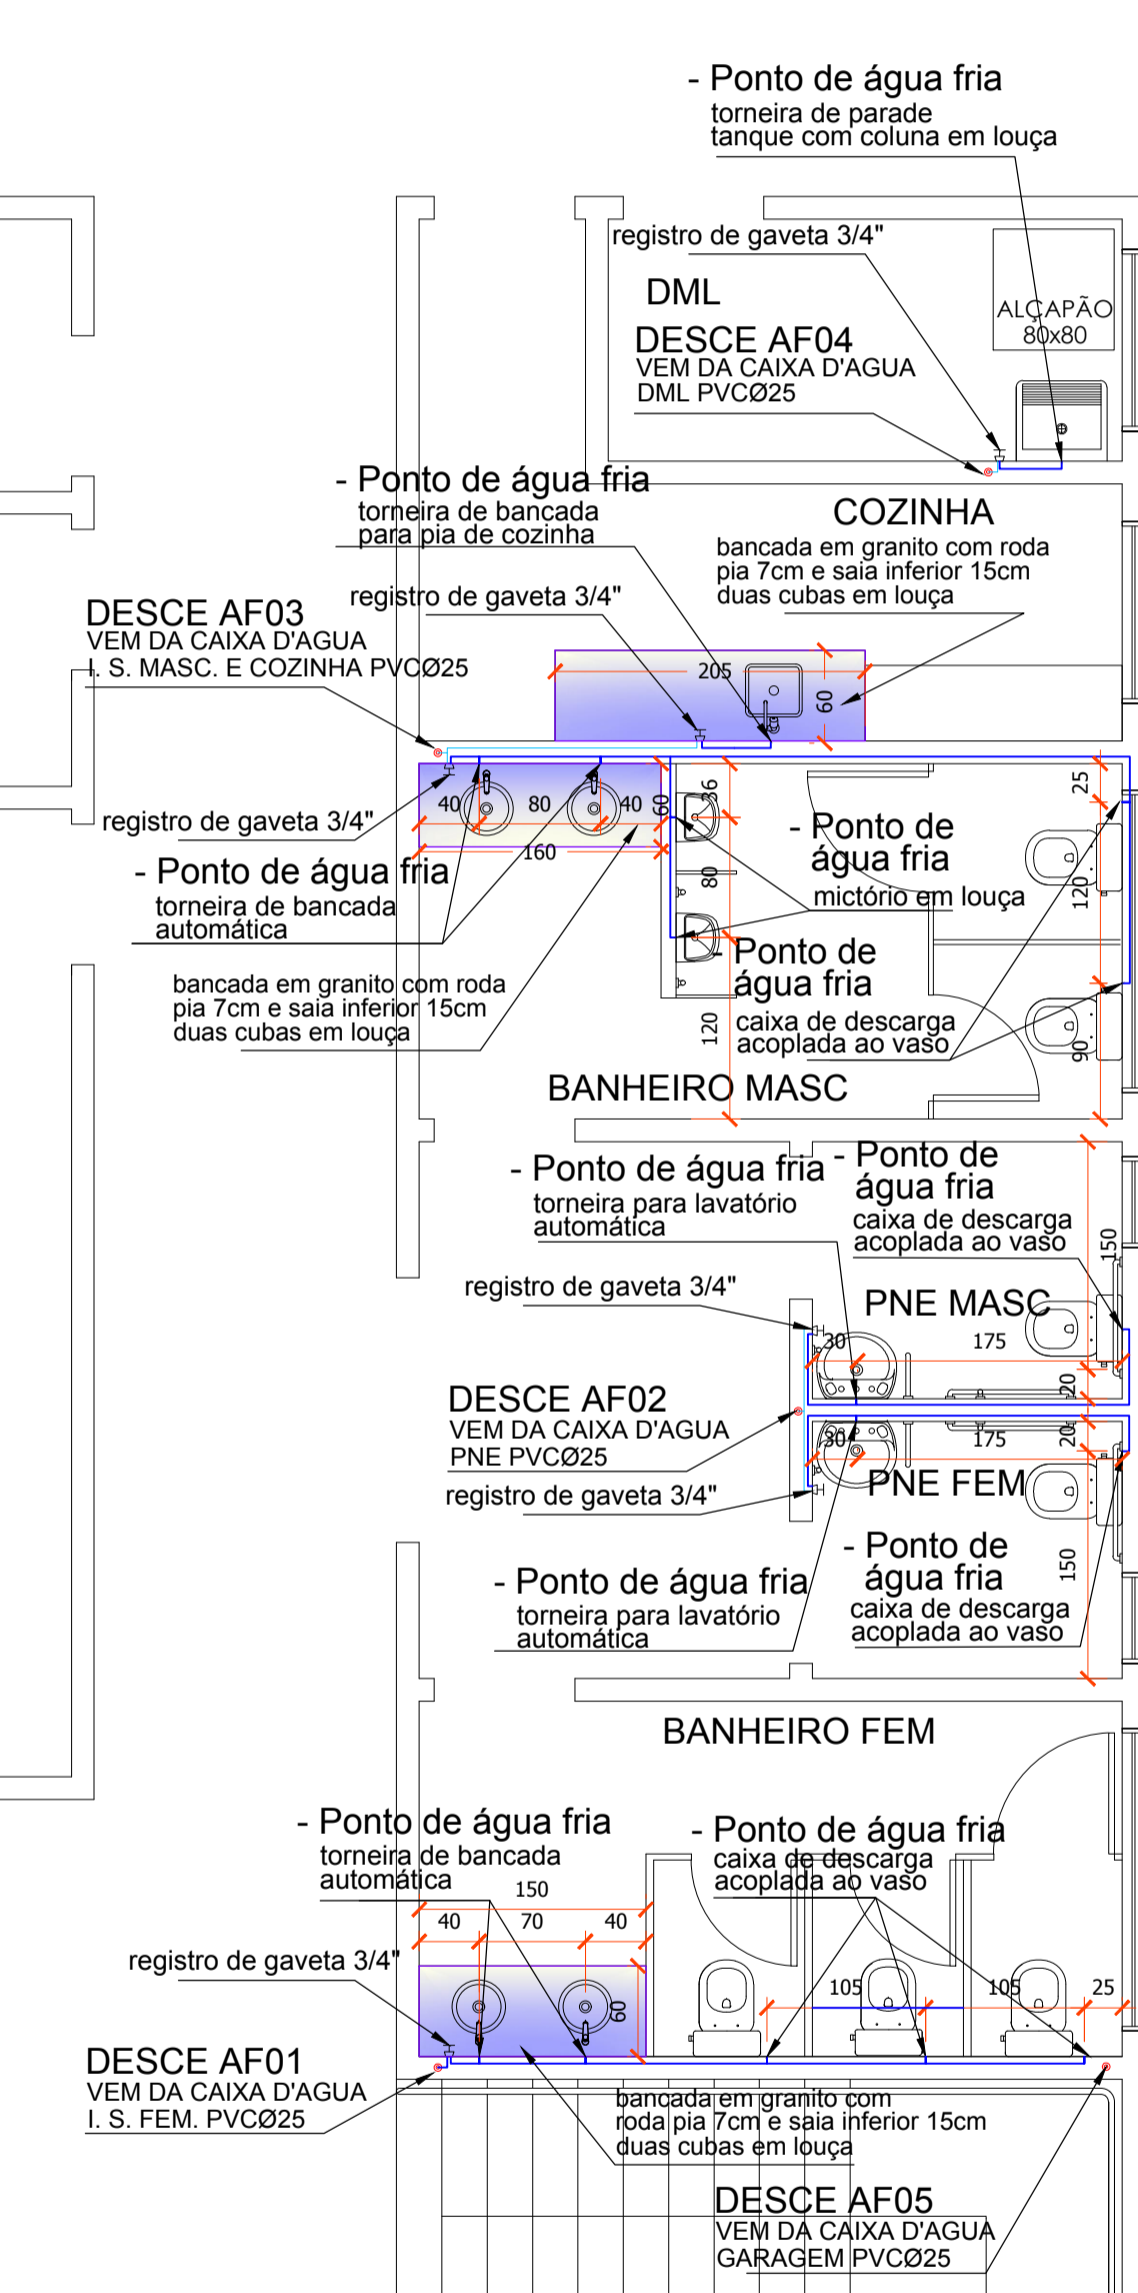

### ISOMÉTRICO TIPO ÁGUA FRIA Sem Escala

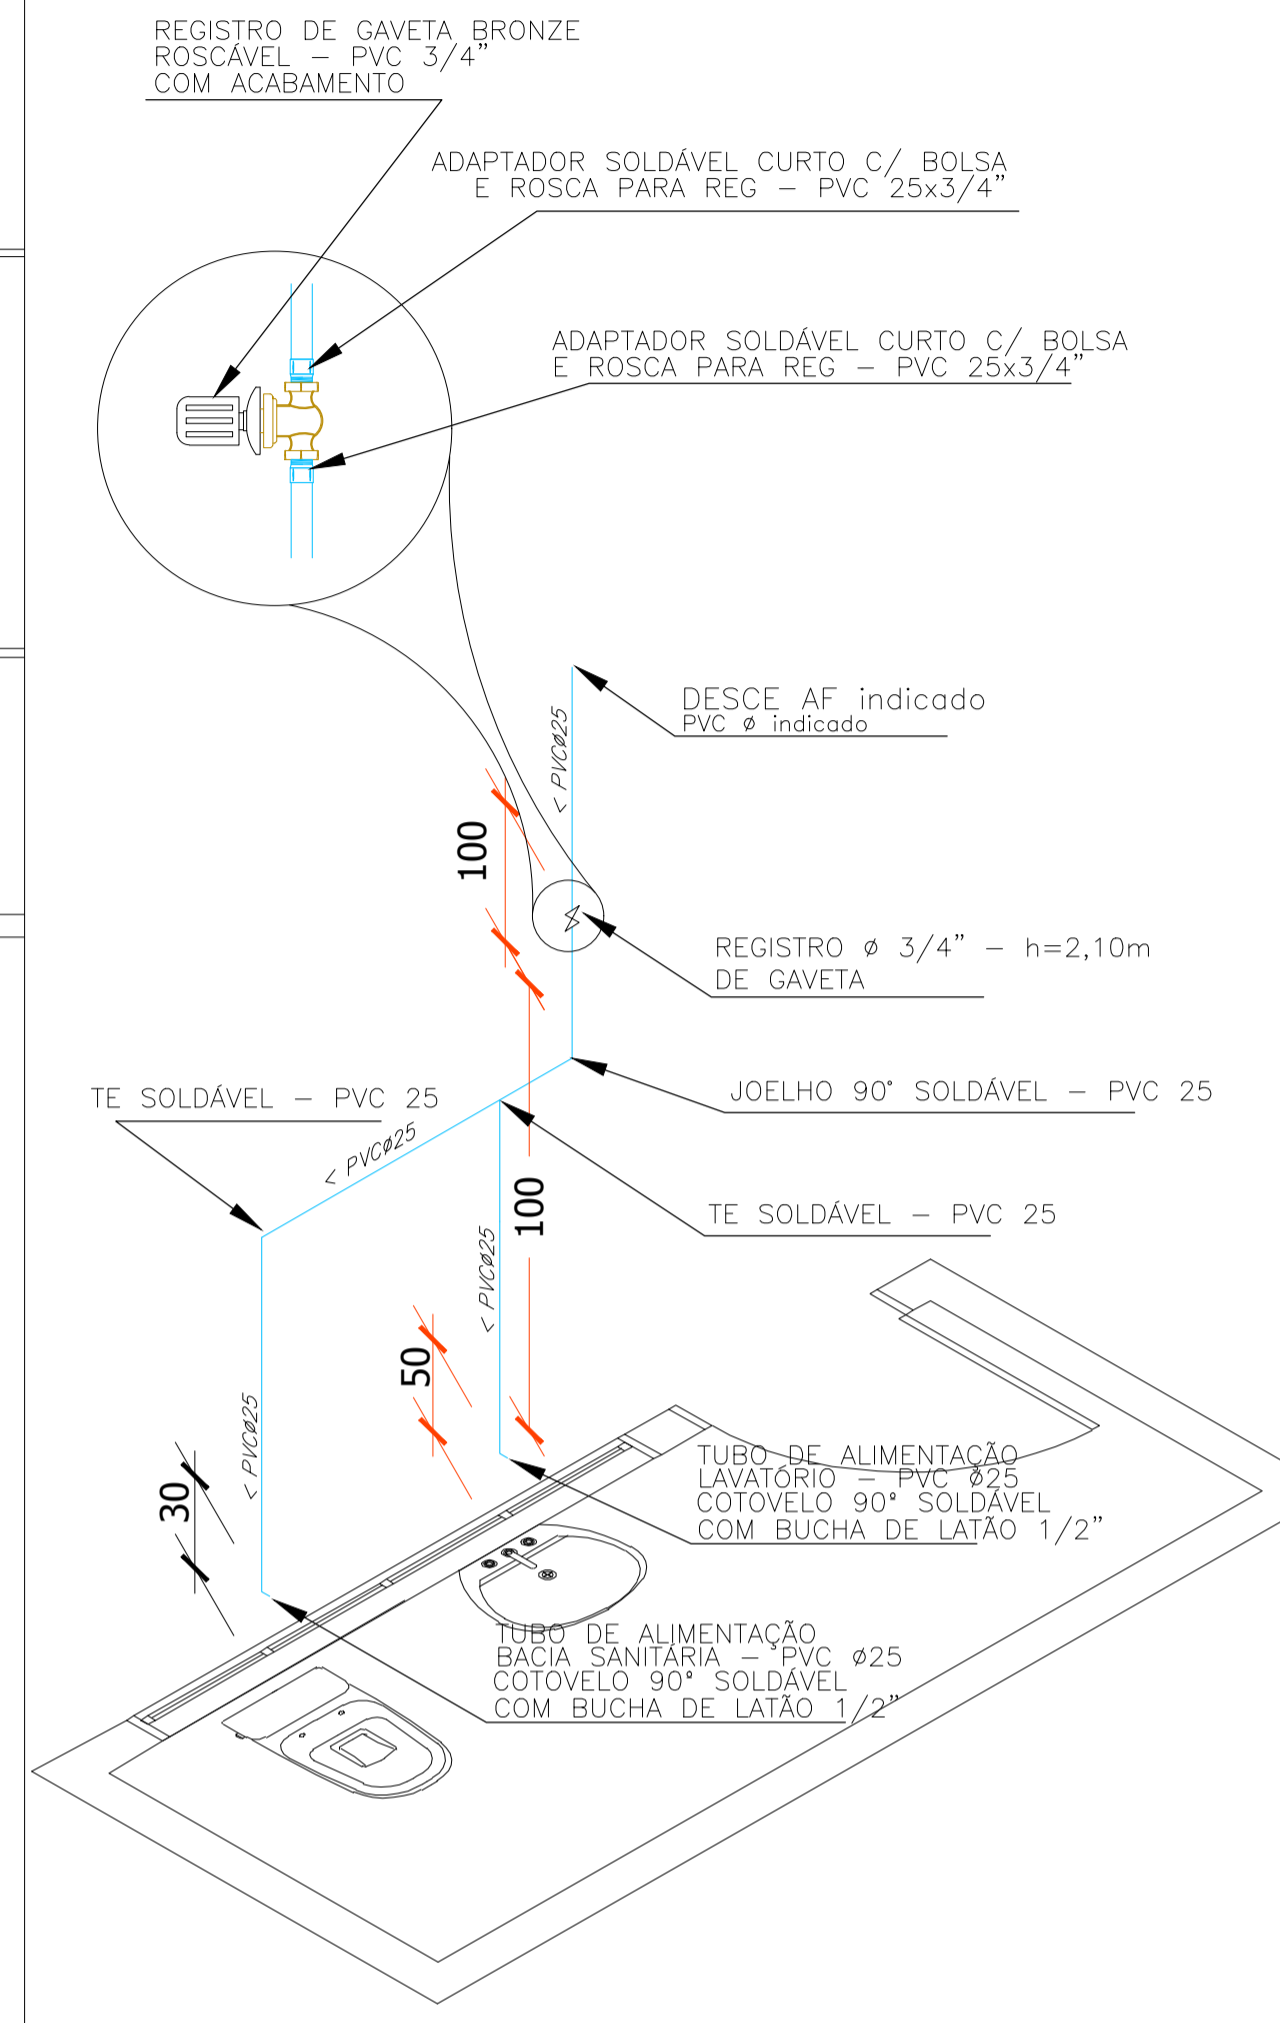

### DETALHE 01 PASSAGEM POR VIGAS/PILARES E PISOS Sem Escala

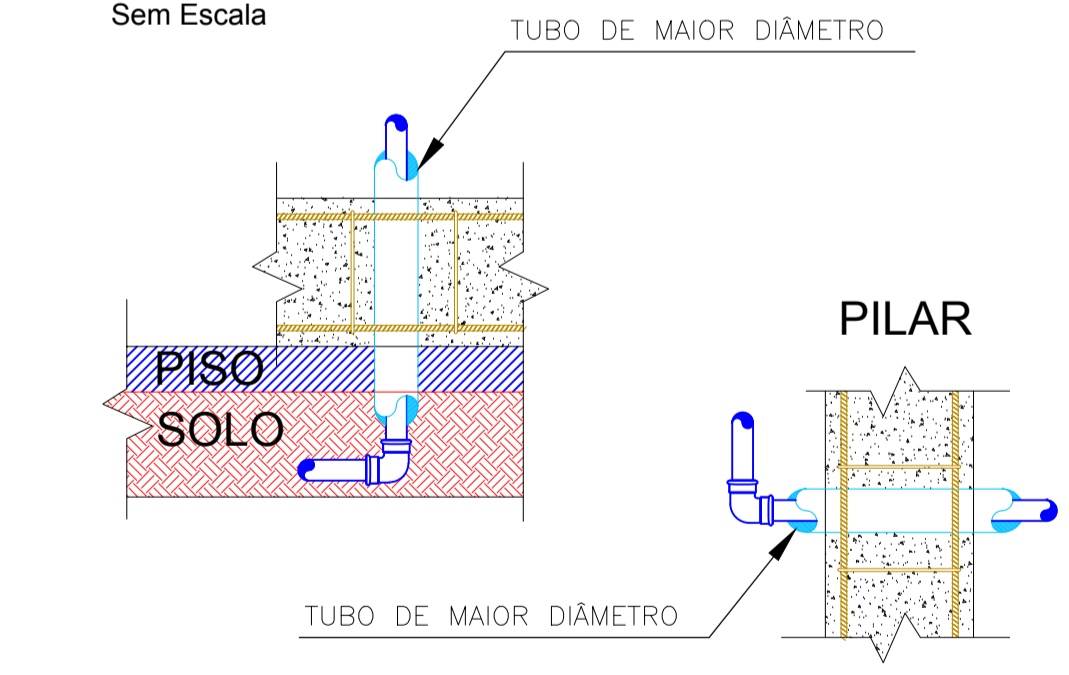

		SECRETARIA MUNICIPAL DE PLANEJAMENTO URBANO RUA TENENTE SANDRO LUIZ KAMPA, 182. IGUAÇU I FAZENDA RIO GRANDE - CEP: 83.833.090 (41) 3627-7199
OBRA: PROJETO CÂMARA MUNICIPAL		
ENDEREÇO: RUA FARID STEPHENS, 173 - BAIRRO PIONEIROS FAZENDA RIO GRANDE/PR	INSC. IMOB.: 050.101.0390.001	MATRÍCULA:
PROPRIETÁRIO: CÂMARA MUNICIPAL DE FAZENDA RIO GRANDE RUA FARID STEPHENS, 173 - BAIRRO PIONEIROS - FAZENDA RIO GRANDE/PR		ASSINATURA:
AUTOR DO PROJETO: SANDRO TEIXEIRA RIBEIRO ENG. CIVIL CREA-PR 08.087/D		
PRANCHA: PROJETO HIDRÁULICO - ÁGUA FRIA PAVIMENTO SUPERIOR LIGAÇÃO DOS APARELHOS HIDRÁULICOS		
ARQUIVO: PLANEJAMENTO URBANO - SANDRO	DATA: FEVEREIRO/19	ESCALA/UNIDADE: INDICADA
		REVISÃO: SANDRO TEIXEIRA

**HAF- 02/03**