



INSTALAÇÃO TÍPICA DE CAIXA D'ÁGUA - CORTE LONGITUDINAL

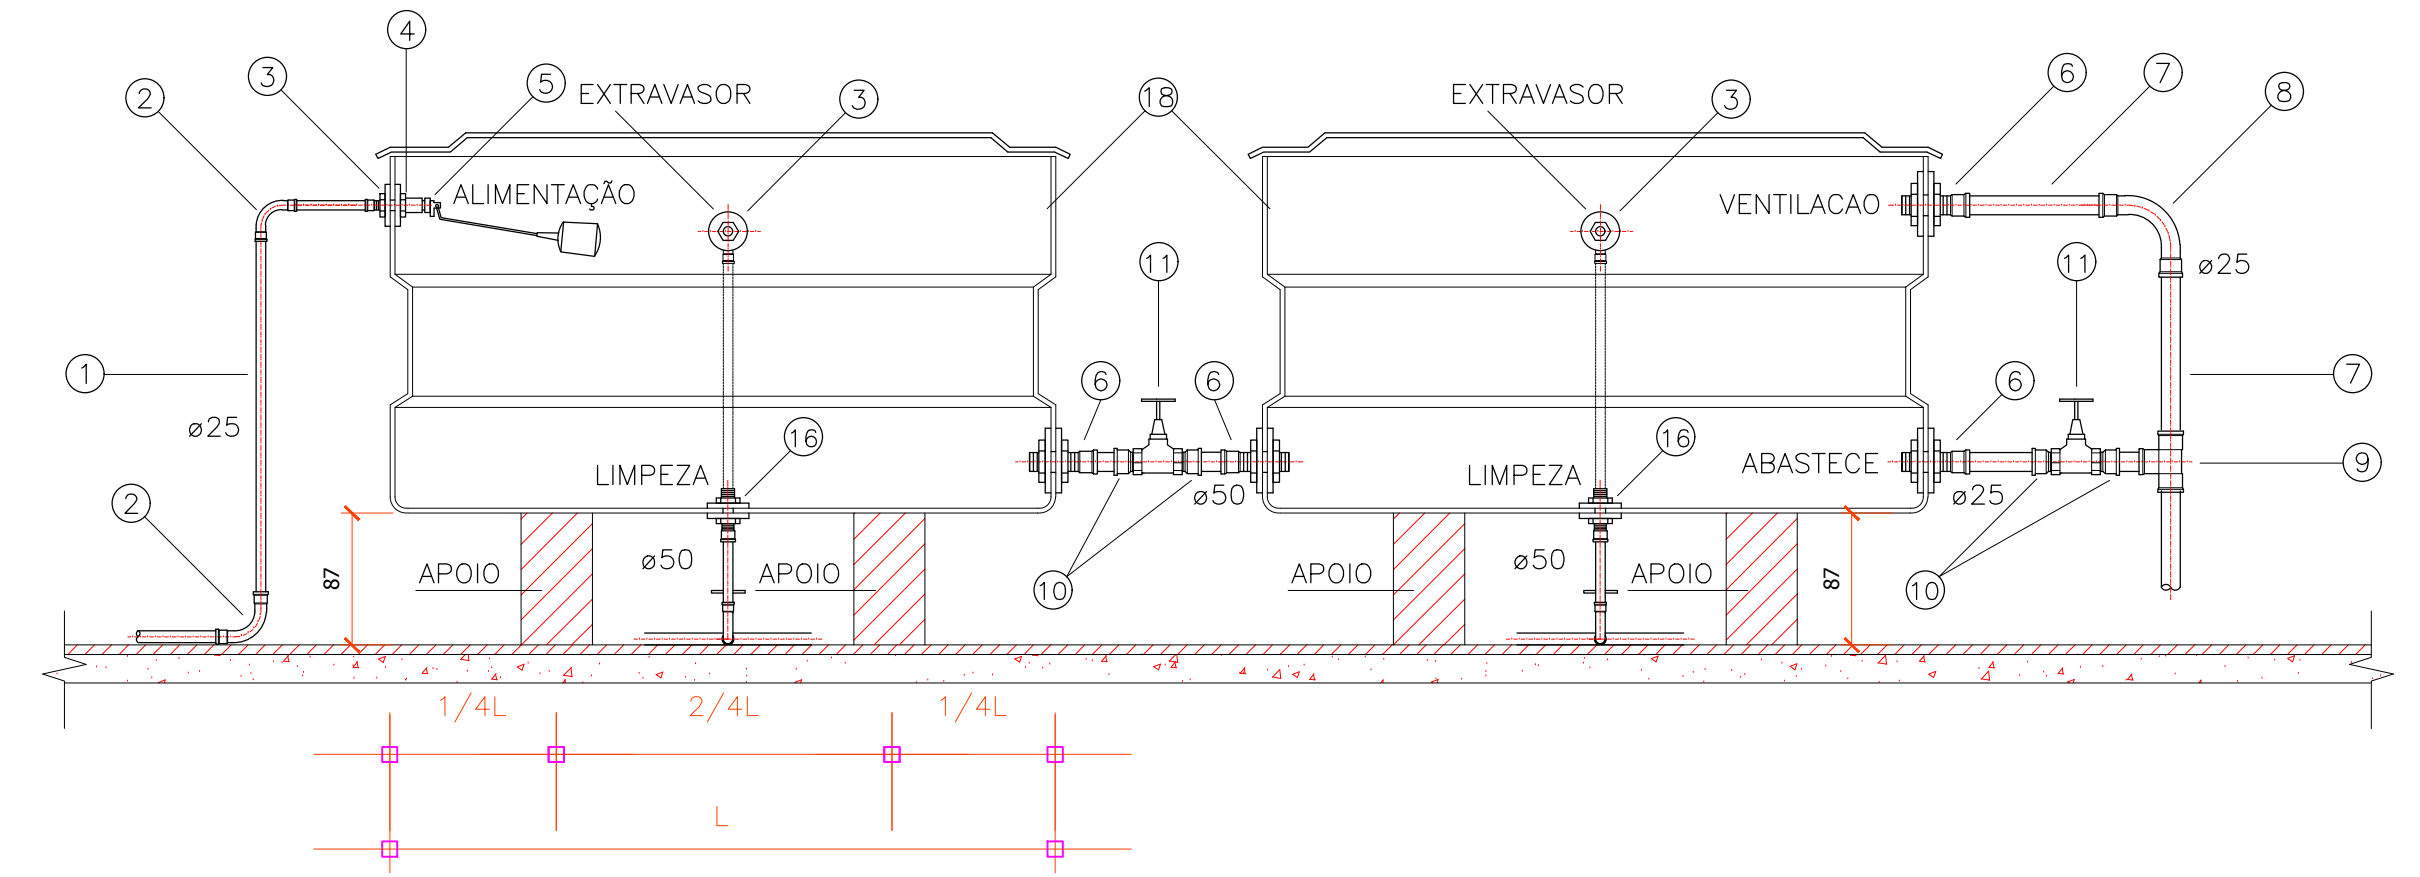

INSTALAÇÃO TÍPICA DE CAIXA D'ÁGUA CORTE TRANSVERSAL

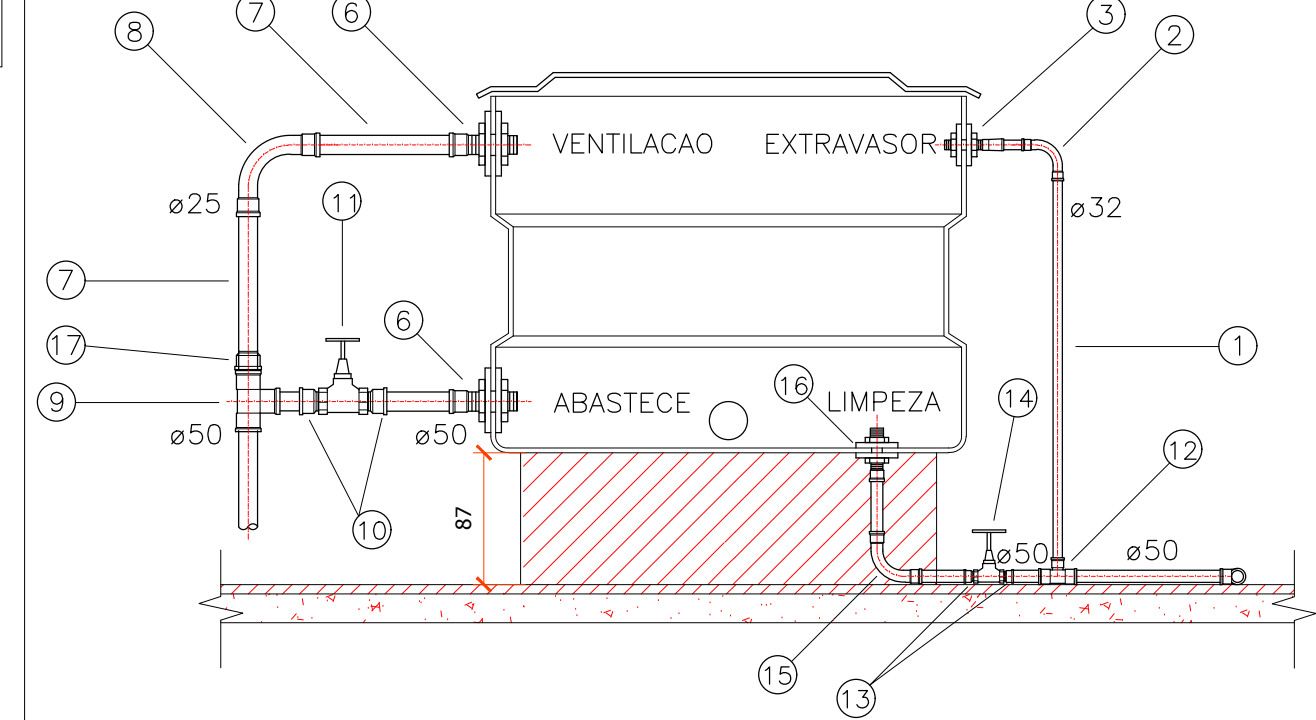

LEGENDA

- ÁGUA FRIA
- 1-TUBO PVC.
- 2-CURVA 90° PVC SOLDÁVEL
- 3-ADAPTADOR SOLDÁVEL LONGO PVC, COM FLANGES LIVRES PARA CAIXA D'ÁGUA
- 4-LUVA PVC COM ROSCA
- 5-TORNEIRA BOIA PARA CAIXA D'ÁGUA
- 6-ADAPTADOR SOLDÁVEL LONGO DE PVC, COM FLANGES LIVRES PARA CAIXA D'ÁGUA
- 7-TUBO PVC RÍGIDO SOLDÁVEL
- 8-CURVA 90° PVC SOLDÁVEL
- 9-TÉ PVC SOLDÁVEL
- 10-ADAPTADOR SOLDÁVEL CURTO DE PVC, COM BOLSA E ROSCA PARA REGISTRO
- 11-REGISTRO DE ESFERA
- 12-TÉ PVC SOLDÁVEL
- 13-ADAPATADOR SOLDÁVEL CURTO DE PVC, COM BOLSA E ROSCA PARA REGISTRO
- 14-REGISTRO DE ESFERA
- 15-CURVA 90° PVC SOLDÁVEL
- 16-ADAPTADOR SOLDÁVEL LONGO DE PVC, COM FLANGES LIVRES PARA CAIXA D'ÁGUA
- 17-BUCHA DE REDUÇÃO SOLDÁVEL
- 18- DUAS CAIXAS D'AGUA COM TAMPA - PVC 2.000L

SECRETARIA MUNICIPAL DE PLANEJAMENTO URBANO
 RUA TENENTE SANDRO LUIZ KAMPA, 182. IGUAÇU I
 FAZENDA RIO GRANDE :: CEP: 83.833.090
 (41) 3627-7199

OBRA:
PROJETO CÂMARA MUNICIPAL

ENDEREÇO: RUA FARID STEPHENS, 173 - BAIRRO PIONEIROS FAZENDA RIO GRANDE/PR
 INSC. IMOB.: 050.101.0390.001
 MATRÍCULA:

PROPRIETÁRIO: CÂMARA MUNICIPAL DE FAZENDA RIO GRANDE RUA FARID STEPHENS, 173 - BAIRRO PIONEIROS - FAZENDA RIO GRANDE/PR
 ASSINATURA:

AUTOR DO PROJETO:
 SANDRO TEIXEIRA RIBEIRO
 ENG. CIVIL CREA-PR 08.087/D

PRANCHA: **PROJETO HIDRÁULICO- ÁGUA FRIA COBERTURA LIGAÇÃO DAS CAIXAS D'AGUA E DETALHES**
HAF- 03/03

ARQUIVO: PLANEJAMENTO URBANO - SANDRO
 DATA: FEVEREIRO/19
 ESCALA/UNIDADE: INDICADA
 REVISÃO: SANDRO TEIXEIRA