




ELEVÇÃO FRONTAL
Escala 1 : 75

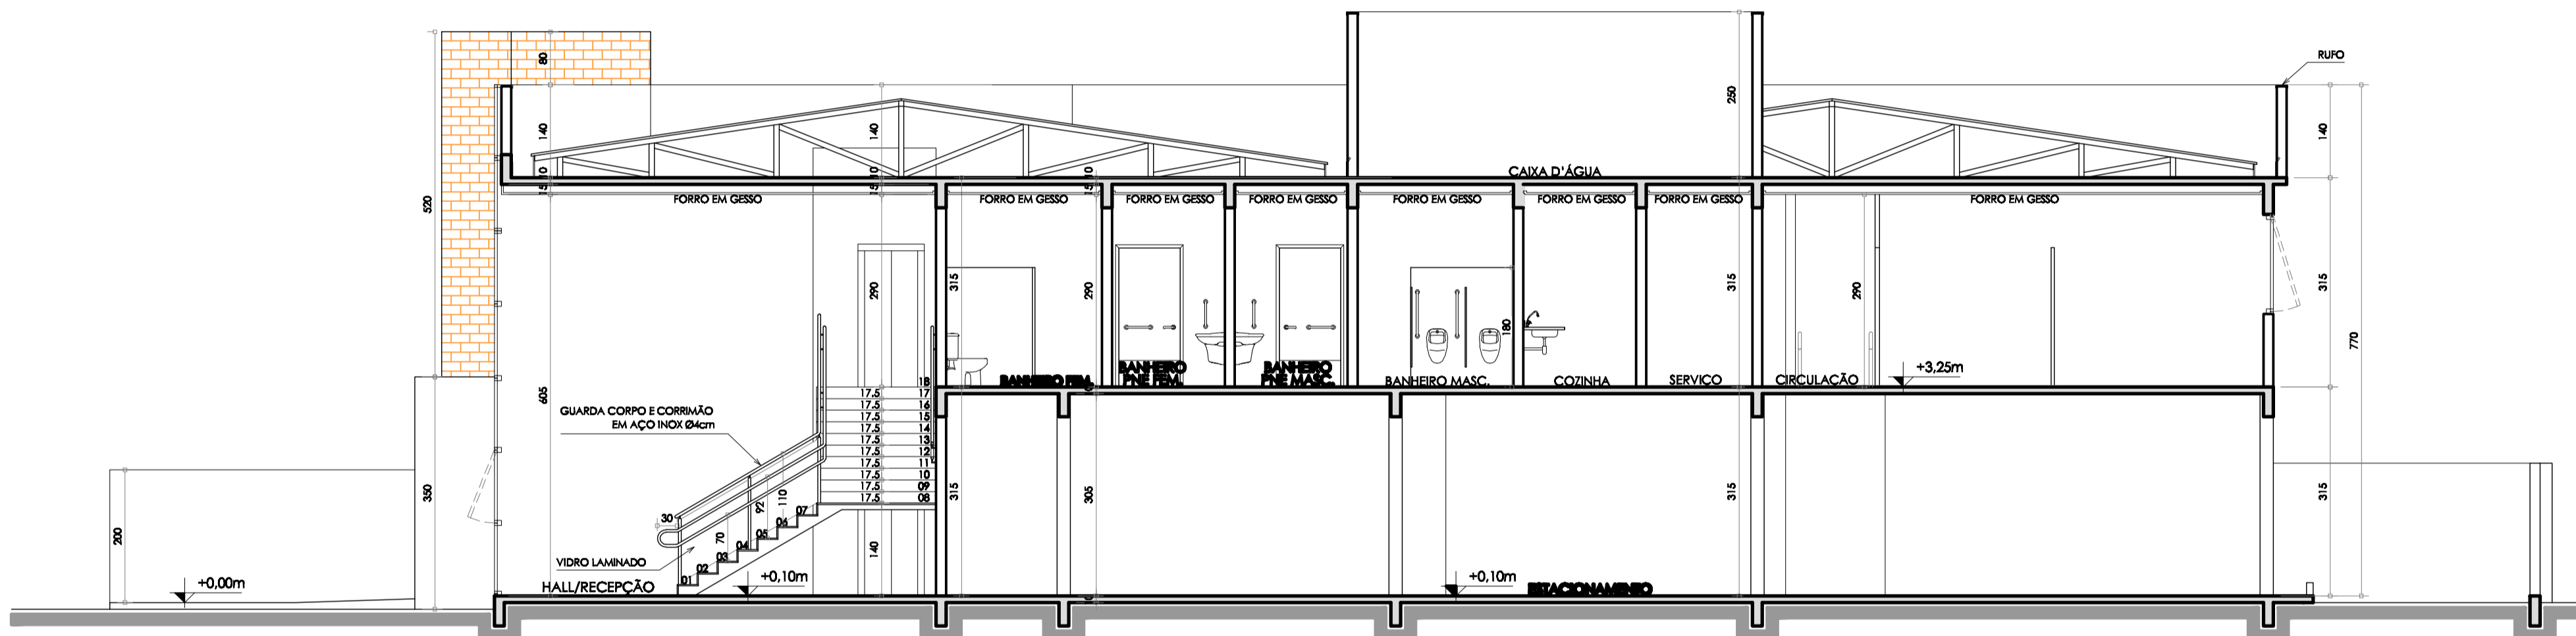


CORTE AA'
Escala 1 : 75

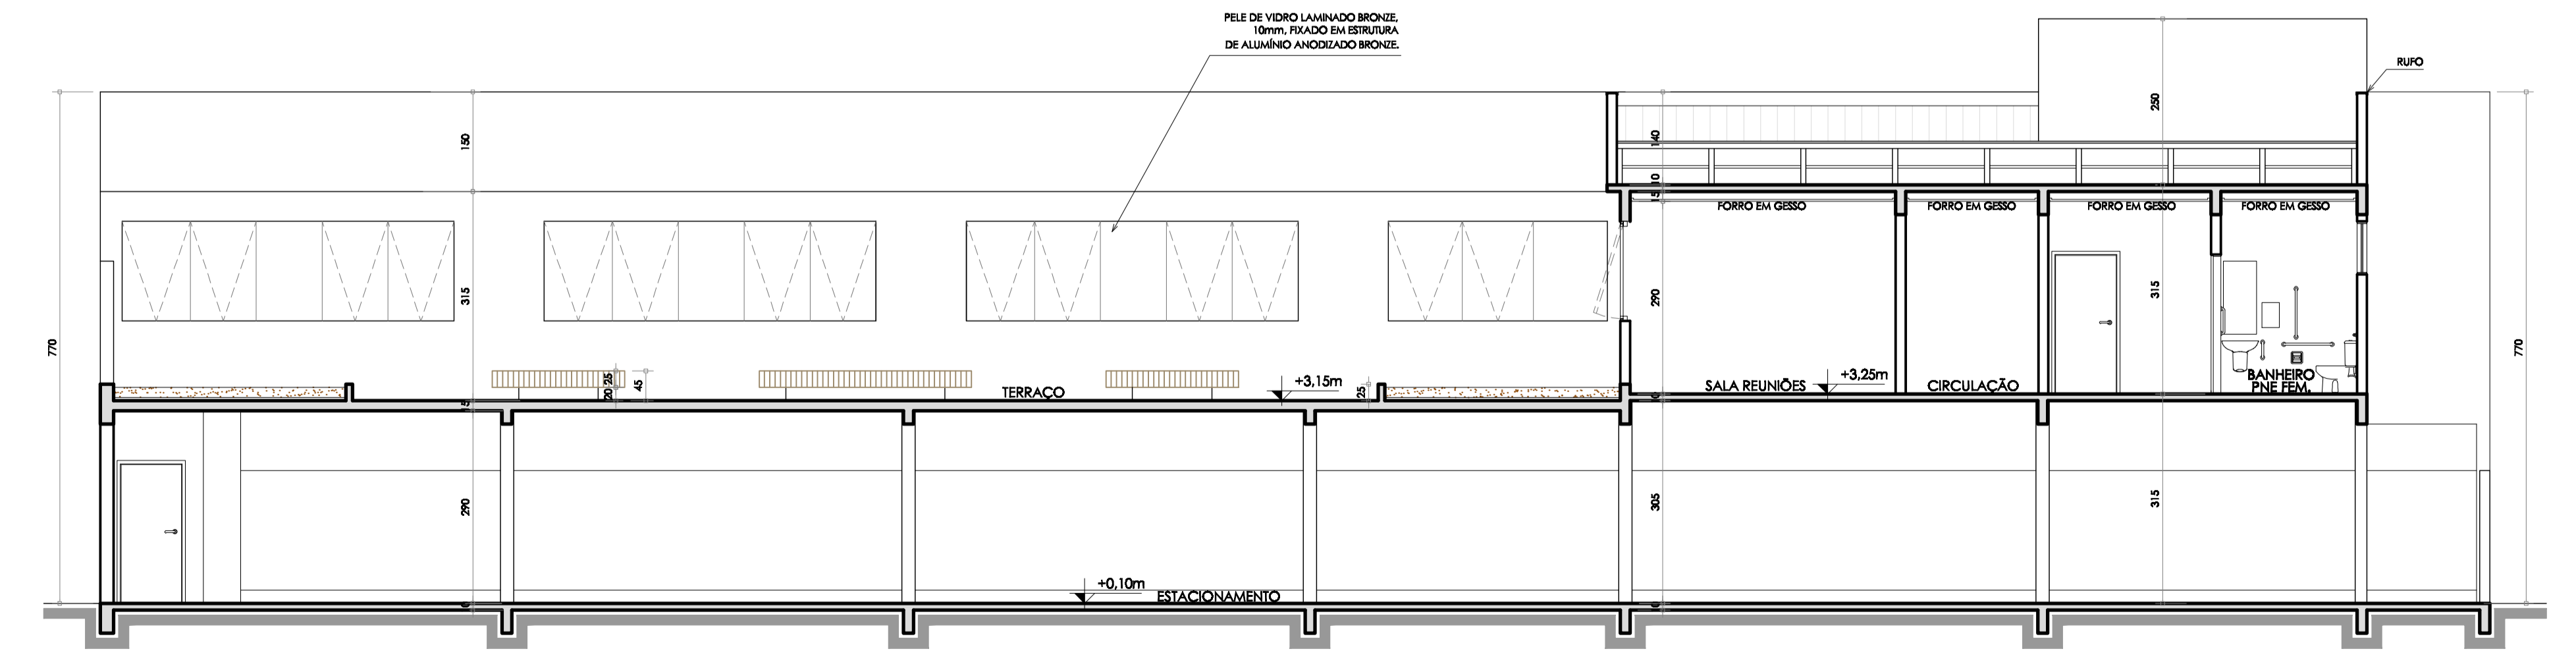


CORTE BB'
Escala 1 : 75

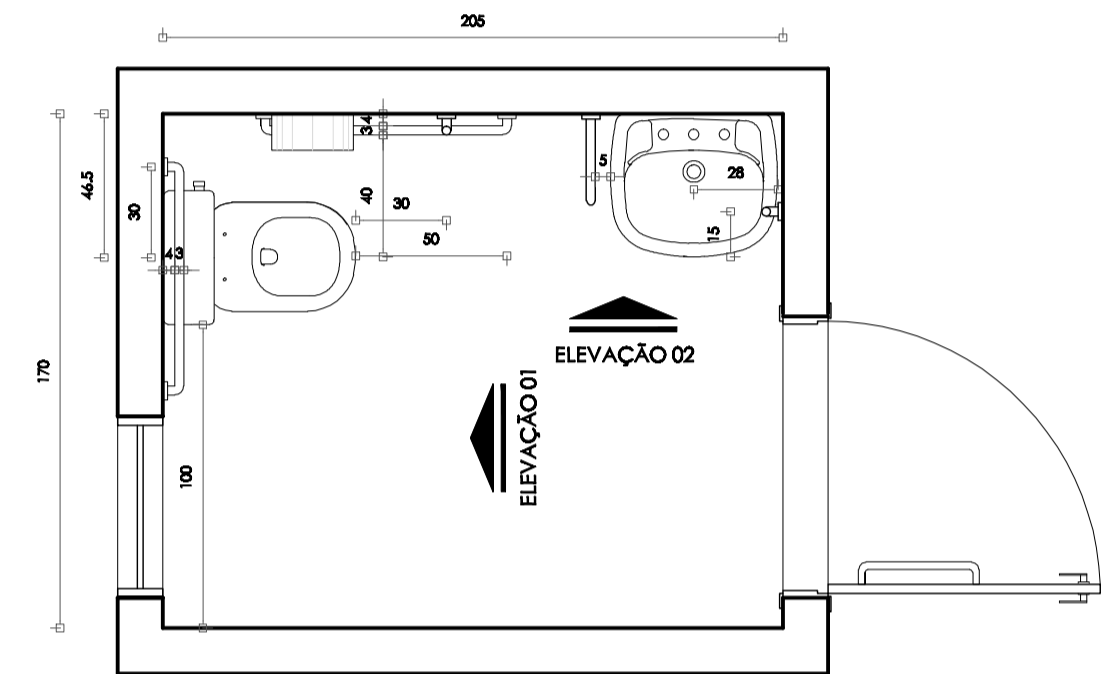



PNE MASC./FEM.
Escala 1 : 25

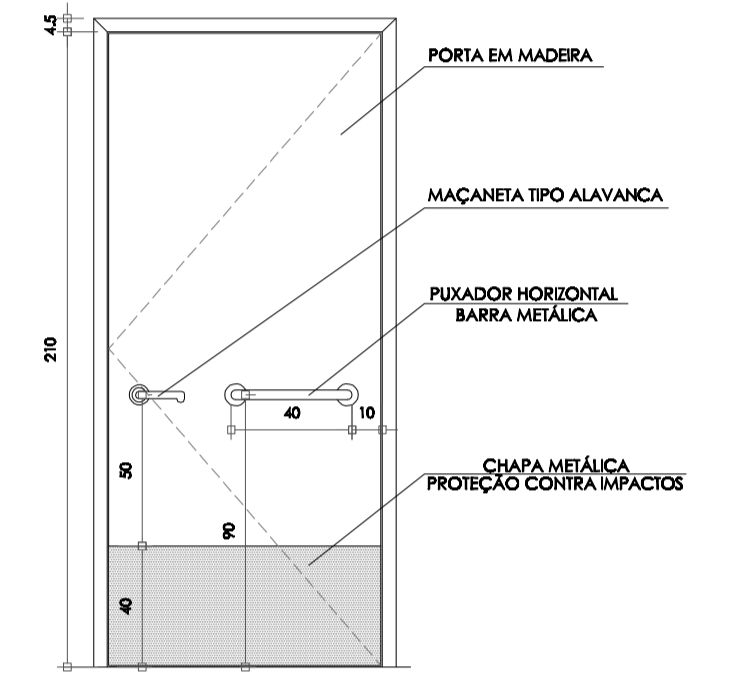

DETALHE PORTA
Escala 1 : 25

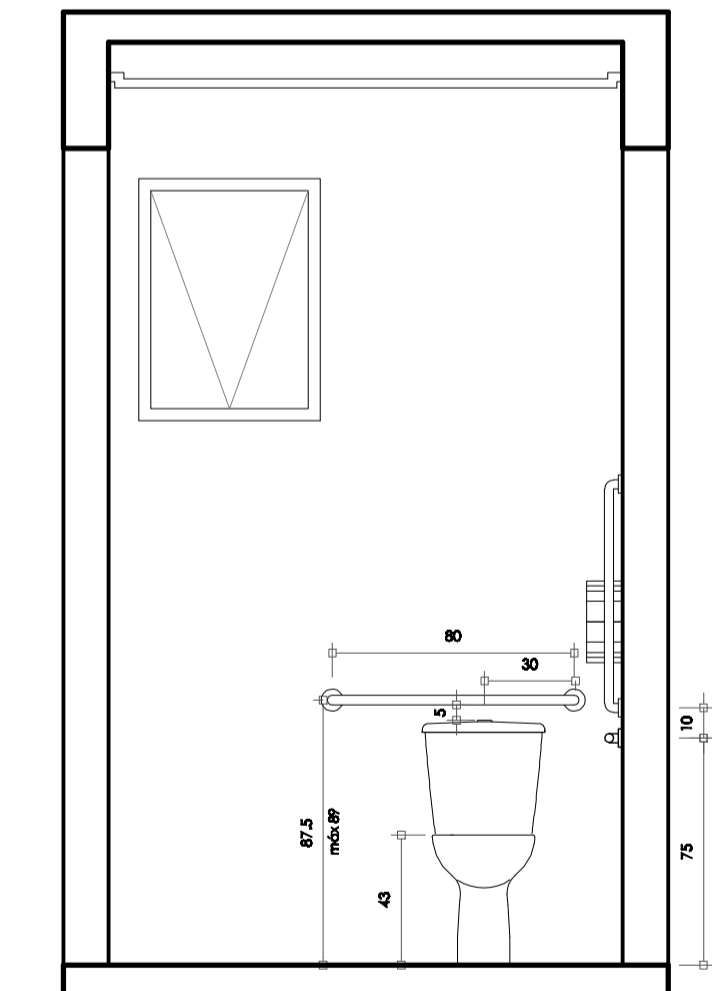

ELEVÇÃO 01
Escala 1 : 25

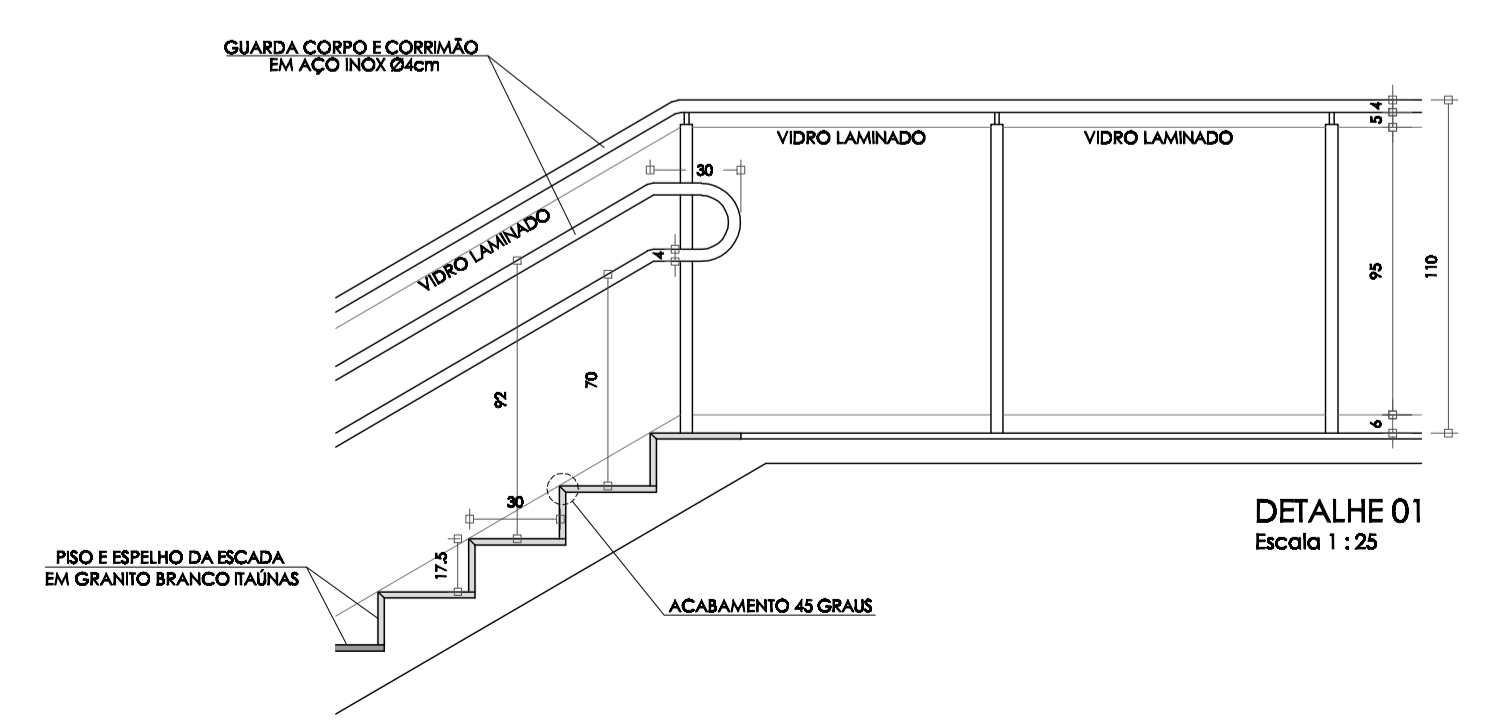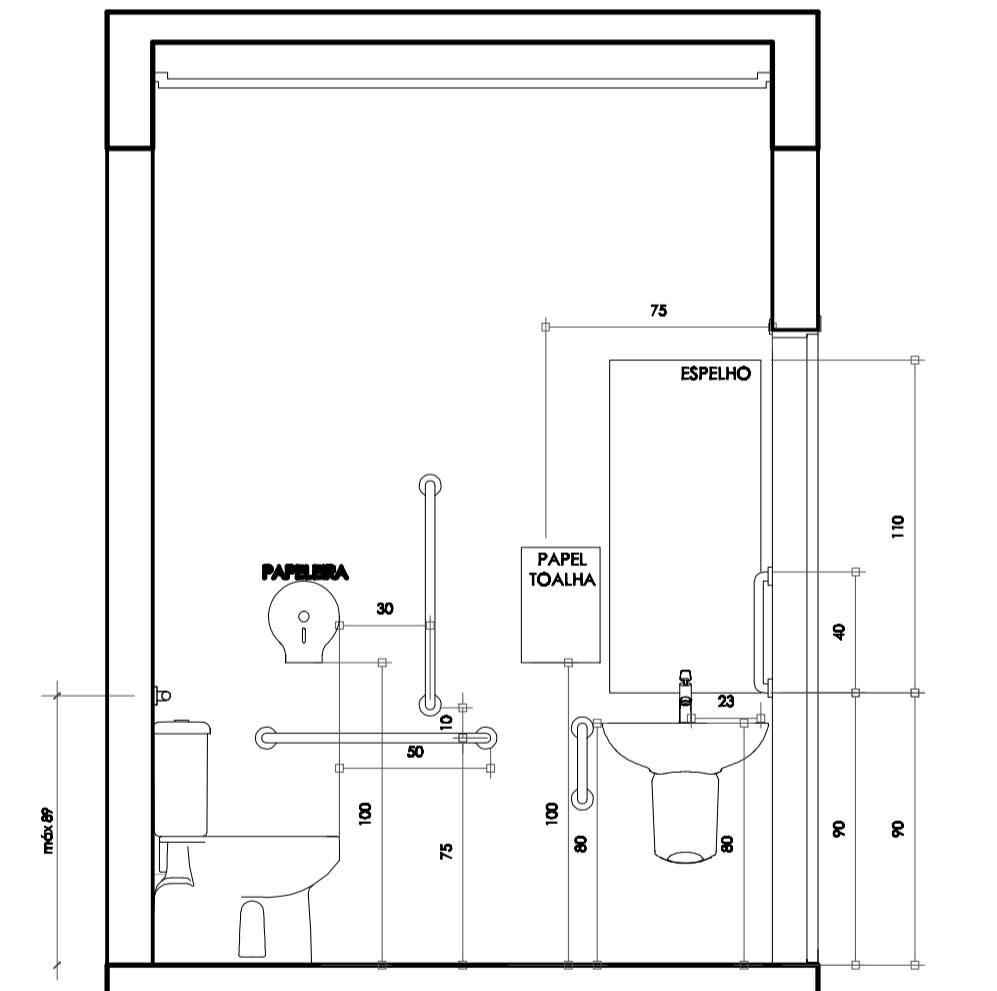

DETALHE 01
Escala 1 : 25


PREFEITURA DE FAZENDA RIO GRANDE
 SECRETARIA MUNICIPAL DE URBANISMO

CÂMARA MUNICIPAL
 INSCRIÇÃO IMOBILIÁRIA: 050.101.0390.001

TÍTULO
 PROJETO ARQUITETÔNICO DE AMPLIAÇÃO DA CÂMARA MUNICIPAL

LOCAL
 RUA FARID STEPHENS, 173 - BAIRRO PIONEIROS - FAZENDA RIO GRANDE/PR

PROPRIETÁRIO
 MUNICÍPIO DE FAZENDA RIO GRANDE

RESPONSÁVEIS TÉCNICOS
 SIMONE HAJ MUSSI C. DE OLIVEIRA ARQUITETA E URBANISTA - CAU A39879-3
 MONIQUE KIST ARQUITETA E URBANISTA - CAU A74785-8

REFERÊNCIA
 CORTES AA' e BB' | ELEVÇÃO FRONTAL | DETALHES

DATA
 JUNHO 2018

PRANCHA
 ESCALA INDICADA **04**