



TÉRREO FRENTE  
Escala 1 : 50

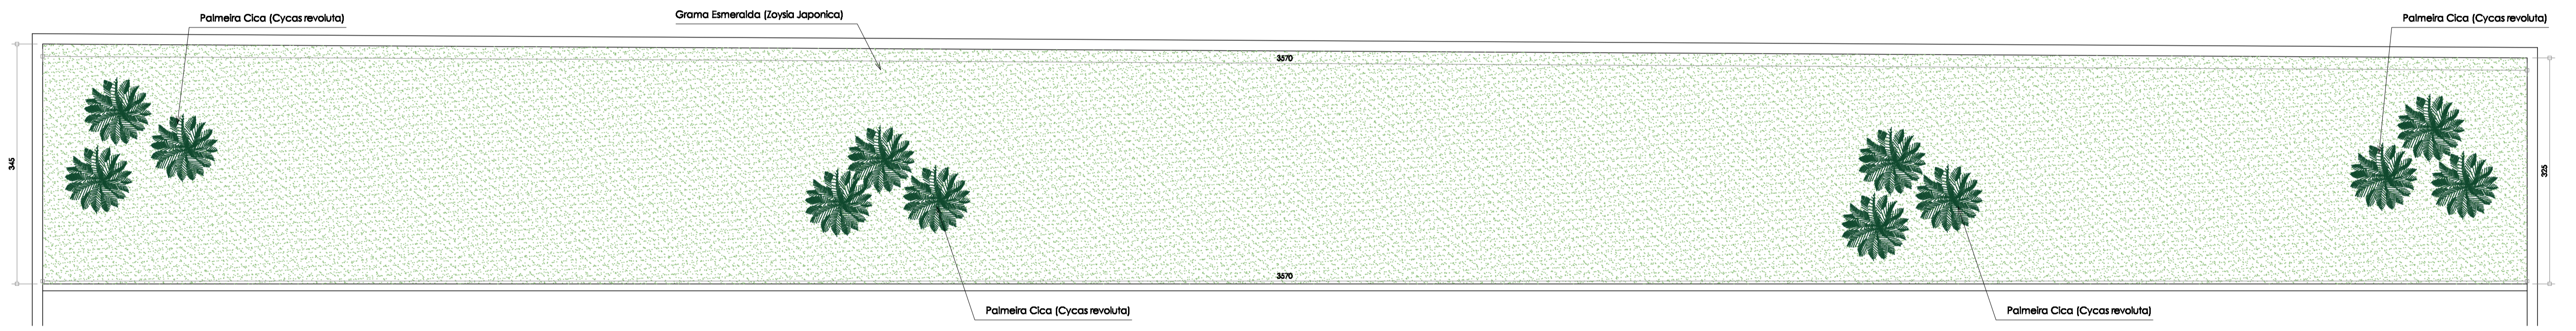

TÉRREO FUNDOS  
Escala 1 : 50

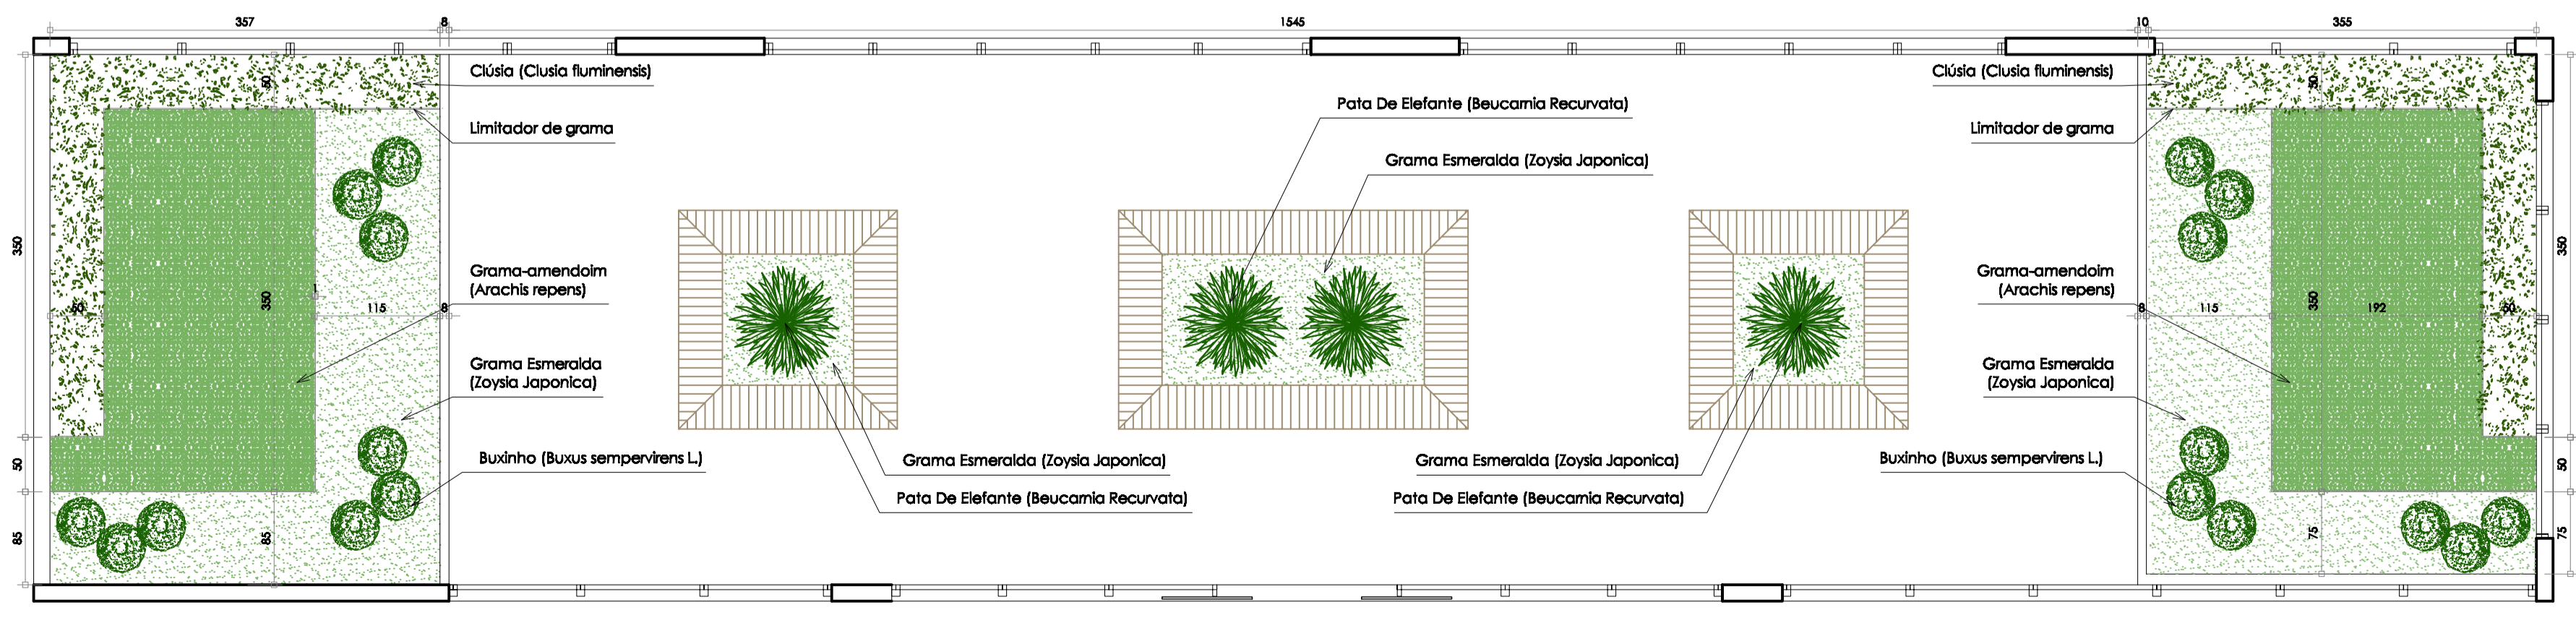

TERRAÇO  
Escala 1 : 50

  
**PREFEITURA DE FAZENDA RIO GRANDE**  
 SECRETARIA MUNICIPAL DE URBANISMO

**CÂMARA MUNICIPAL**  
 INSCRIÇÃO IMOBILIÁRIA: 050.101.0390.001

TÍTULO  
 PROJETO ARQUITETÔNICO DE AMPLIAÇÃO DA CÂMARA MUNICIPAL

LOCAL  
 RUA FARID STEPHENS, 173 - BAIRRO PIONEIROS - FAZENDA RIO GRANDE/PR

PROPRIETÁRIO  
 MUNICÍPIO DE FAZENDA RIO GRANDE

RESPONSÁVEIS TÉCNICOS  
 SIMONE HAJ MUSSI C. DE OLIVEIRA ARQUITETA E URBANISTA - CAU A35979-9  
 MONIQUE KIST ARQUITETA E URBANISTA - CAU A74785-8

REFERÊNCIA  
 PAISAGISMO

DATA  
 OUTUBRO 2018

ESCALA  
 INDICADA

PRANCHAS  
**05**