



CÂMARA MUNICIPAL DE FAZENDA RIO GRANDE

APROVADO

14 / 10 / 14  
Rotundo

REQUERIMENTO 241 / 2014

CÂMARA MUNICIPAL DE FAZ. RIO GRANDE - PR  
10 OUT. 2014  
Protocolo 1011

O Vereador Gilberto do Dog no uso de suas atribuições legais e regimentais submete a plenário o seguinte:


**REQUERIMENTO**

Requer a mesa na forma regimental seja expedido oficio a SANEPAR, encaminhado documentação anexa, para que viabilize no menor prazo possível a regularização da situação apontada na mencionada documentação.

**JUSTIFICATIVA**

Com a extensão da rede de esgoto concluída, serão beneficiadas diretamente varias famílias, uma escola e comércios da região, que terão melhor qualidade de vida, alem de retirar a contaminação do esgoto despejado na rede fluvial.

Fazenda Rio Grande, 09 de outubro 2014

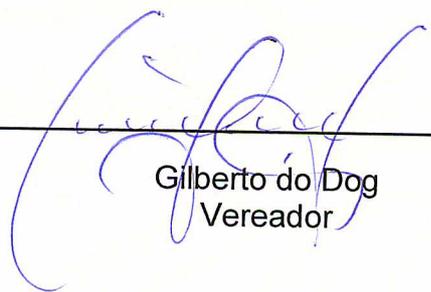  
\_\_\_\_\_  
Gilberto do Dog  
Vereador



## REQUERIMENTO

Curitiba, 09 de Outubro de 2014

Excelentíssimo Senhor Vereador Gilberto Batista de Souza da Câmara Municipal de Fazenda Rio Grande-PR

Bidese Imóveis, incorporadora e construtora, com endereço à Rua Silveira Peixoto 1040, CJ – 1102, Curitiba-PR, inscrita no CNPJ – 10.412.382.0001-14, vem por meio deste, solicitar a Vossa Excelência um apoio junto a instituição da Sanepar para que a execução de uma ampliação da rede de esgoto seja realizada da Rua São Teófilo até a Rua São Joaquim 568, Bairro Santa Terezinha.

### DOS FATOS:

A construtora BIDESE está construindo um empreendimento de 20 unidades de apartamentos na Rua São Joaquim 568, bairro Santa Terezinha, Fazenda Rio Grande, no entanto, no período da obra foi observado que nas ruas existem bocas de lobo para escoamento de água pluvial, porém constatamos que os moradores locais estão despejando os seus esgotos nestas redes, rede esta que desemboca em um rio que se localiza a aproximadamente 500 metros de distância do local. No entanto o empreendimento se localiza no centro do Bairro Santa Terezinha, o qual está sem esgoto e com condições altamente danosas ao meio ambiente por motivo dos moradores locais não possuírem as devidas condições básicas de saneamento.

Ao percebermos o imenso dano que estes moradores estão causando, aliado a vontade de dar melhores condições de moradia resolvemos fazer um pedido junto a Sanepar para a Viabilidade em realizar a extensão da rede do esgoto no local. Fizemos os projetos, estudos e já constatamos juntamente com a Sanepar que existe a viabilidade desta extensão, o processo todo já está protocolado na Sanepar, sob protocolo número PHS 1404/13S, e aguarda liberação da entidade



**Bidese Imóveis - Incorp., Loc., Com. e Vend. LTDA**  
Silveira Peixoto, 1040 - Conj. 1102  
Batel  
80240-120 - Curitiba - PR

**Contato**  
Telefone: (041) 3024 0798 / (041) 9663-4500  
E-mail: thiago@bidese.com.br

para execução. Como nosso empreendimento está previsto para Dezembro de 2014 e estamos batalhando bastante por esta extensão da rede, pensando na qualidade de vida e beneficiamento dos moradores, igrejas e escolas, pedimos encarecidamente o apoio da Vossa Câmara por nos representar junto a Diretoria da Presidência da Sanepar para pedir que a execução seja liberada em caráter de urgência.

#### SÍNTESE:

Com extensão da rede de esgoto concluída, serão beneficiadas diretamente 44 famílias, uma escola e comércios. Porém com esta extensão o primeiro passo ao bairro será concluído, pois ficará alocado um ponto de esgoto central onde facilmente Sanepar poderá continuar com a ampliação.

Segue anexo estudos (imagem aérea), projeto topográfico executado pela Sanepar.

**Nestes Termos  
P. Deferimento**

10.412.382/0001-14

**BIDese IMÓVEIS - INCORPORAÇÃO,  
LOCAÇÃO, COMPRA E VENDA LTDA.**

R. SILVEIRA PEIXOTO, 1040 - CONJ. 1102  
BATEL - CEP 80240-120

CURITIBA - PR

Bidese Imóveis, Incorporação, Locação, Compra e Venda Ltda.  
CNPJ: 10.412.382/0001-14





**Bidese Imóveis - Incorp., Loc., Com. e Vend. LTDA**  
Silveira Peixoto, 1040 - Conj. 1102  
Batel  
80240-120 - Curitiba - PR

**Contato**

Telefone: (041) 3024 0798 / (041) 9663-4500  
E-mail: thiago@bidese.com.br

**Estudo Sanepar**

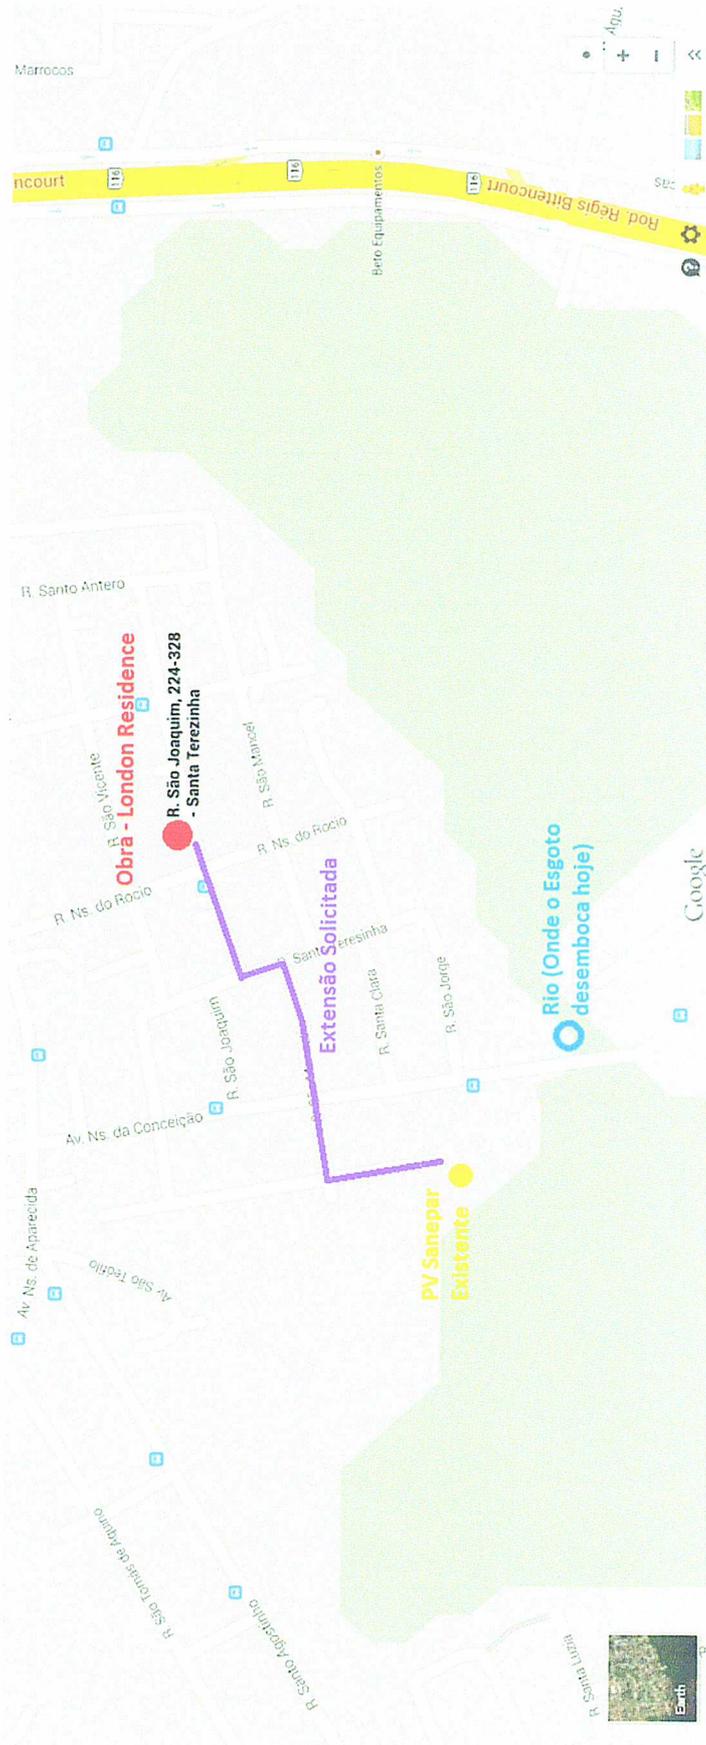

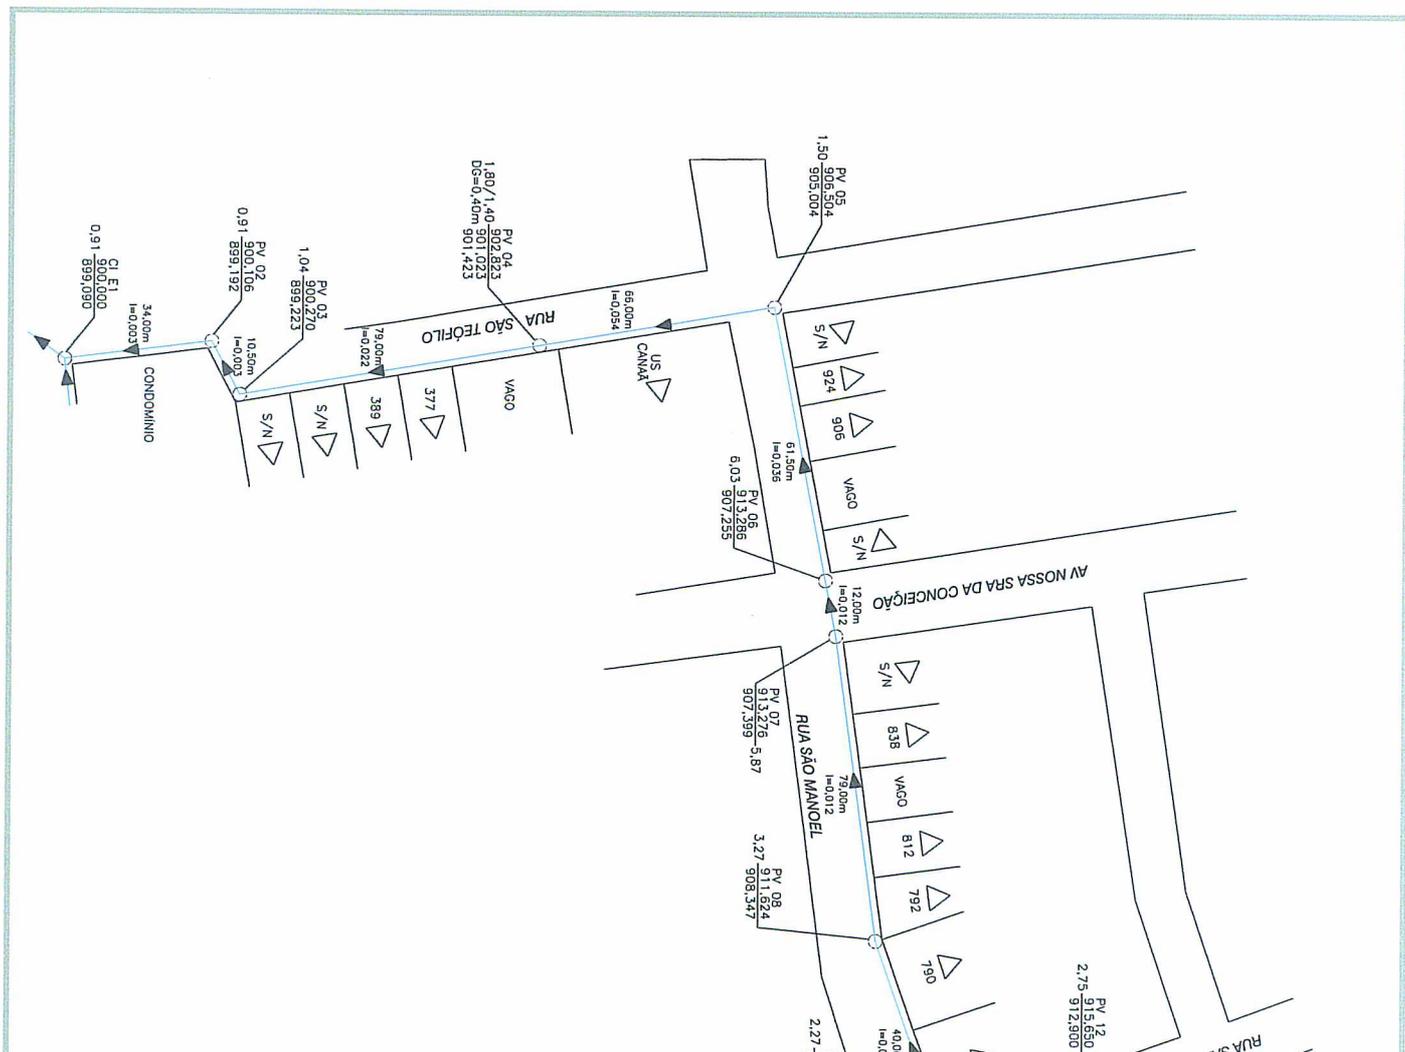

<b>NIVELAMENTO TOPOGRÁFICO</b> CONVENÇÕES		<b>PAVIMENTOS</b> GRAMA=12mts CONCRETO=25mts LAJOTA-PRE=105mts PAVIMENTO=74mts (TRAV) ASFALTO=33mts TERRA=323mts		<b>LEGENDA</b> POÇO DE VISITA (PV) SENTIDO DA REDE ATENDE ATENDE PARCIALMENTE NÃO ATENDE	
RUA: SÃO JOAQUIM TOPOGRAFIA: FERMINO - TEL: 970-3125   gpatocgral@oi.com.br   BARRIO: SANTA TEREZINHA		Nº: 309	Estação: 572,00m	Datum: WGS84 / UTM Escala: 1:5000	Proj. Nº: 1652 Data: 29/09/2014

