

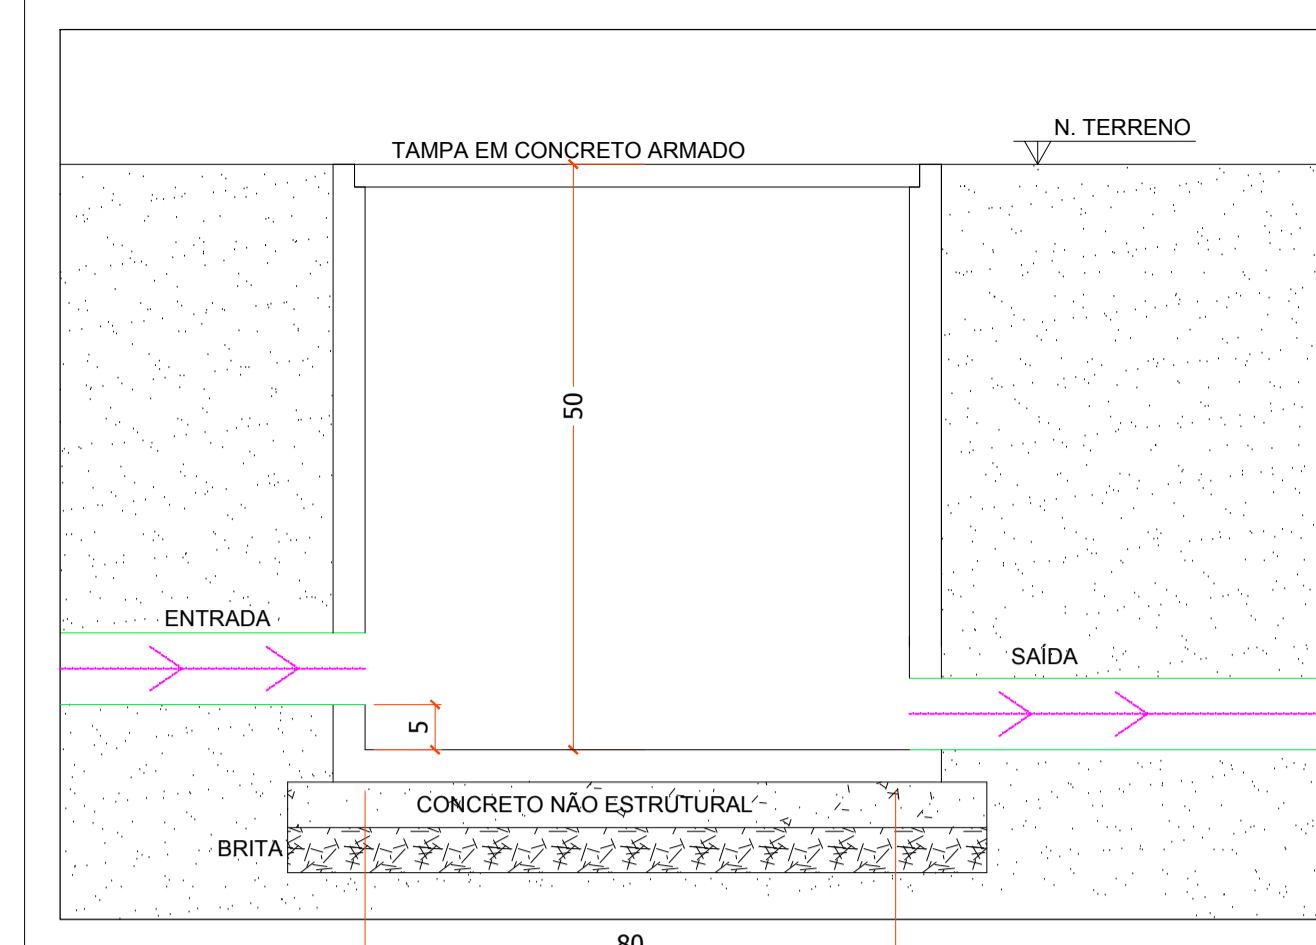


GARAGEM

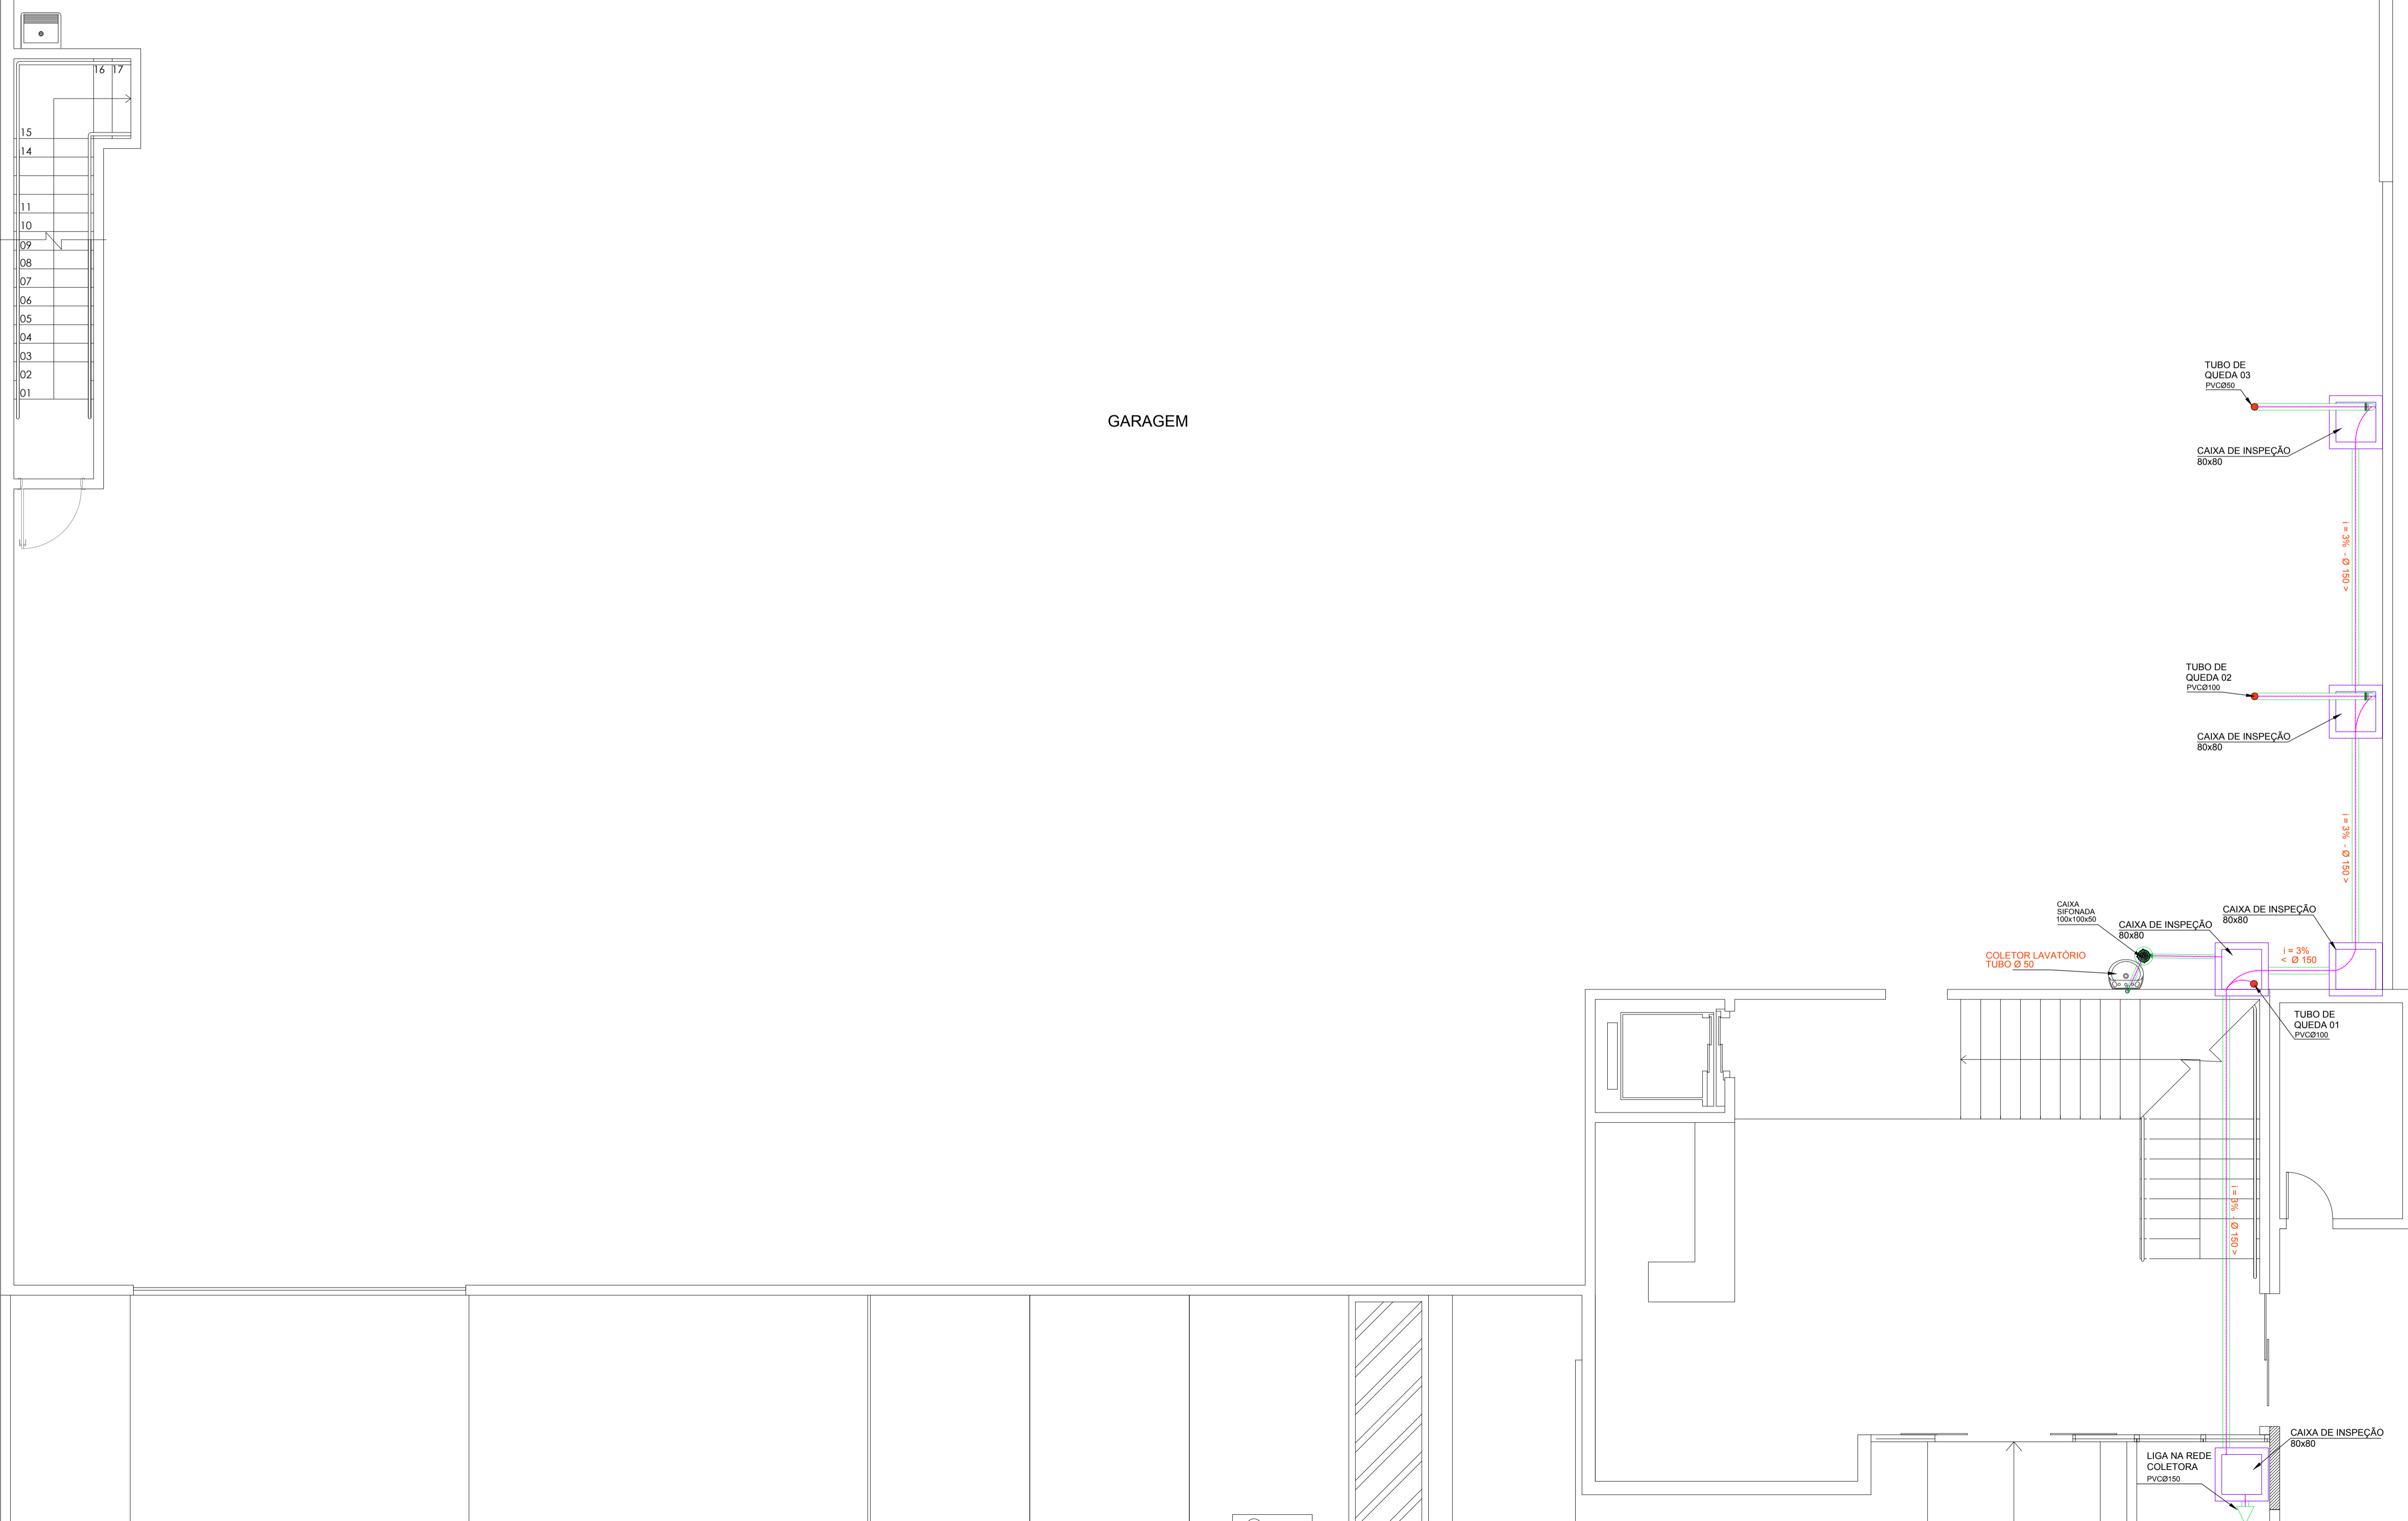


DETALHE CAIXA DE INSPEÇÃO fora de escala

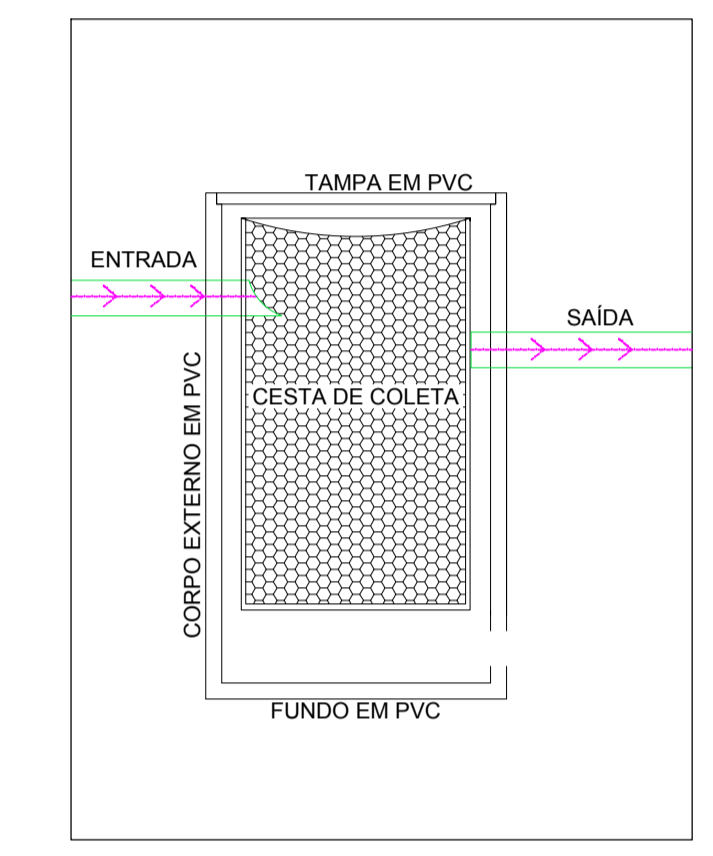

DETALHE CAIXA DE GORDURA 20L fora de escala

DETALHE 01 PASSAGEM POR VIGAS/PILARES E PISOS Sem Escala

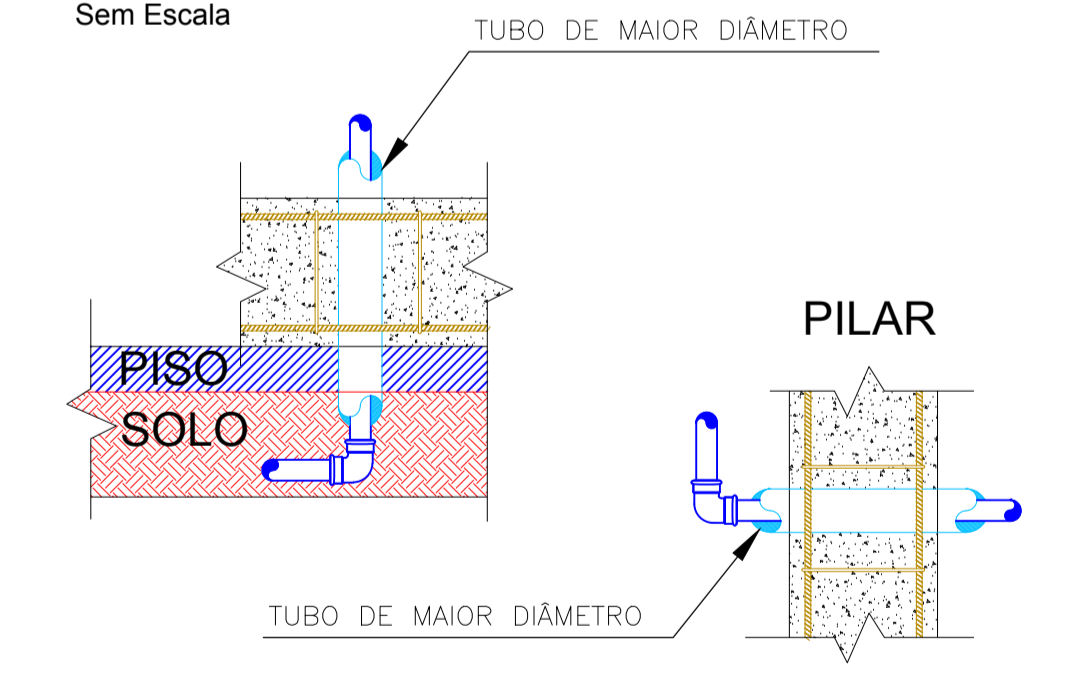

PREFEITURA MUNICIPAL DE FAZENDA RIO GRANDE - PARANÁ			SECRETARIA MUNICIPAL DE PLANEJAMENTO URBANO RUA TENENTE SANDRO LUIZ KAMPA, 182 - IGUAÇU I FAZENDA RIO GRANDE - CEP: 83.833.090 (41) 3627-7199
	OBRA: PROJETO CÂMARA MUNICIPAL		
	ENDEREÇO: RUA FARID STEPHENS, 173 - BAIRRO PIONEIROS FAZENDA RIO GRANDE/PR	INSC. IMOB.: 050.101.0390.001	MATRÍCULA:
	PROPRIETÁRIO: CÂMARA MUNICIPAL DE FAZENDA RIO GRANDE RUA FARID STEPHENS, 173 - BAIRRO PIONEIROS - FAZENDA RIO GRANDE/PR		ASSINATURA:
	AUTOR DO PROJETO: SANDRO TEIXEIRA RIBEIRO ENG. CIVIL CREA-PR 08.087/D		
PRANCHA: PROJETO HIDRÁULICO - ESGOTO PAVIMENTO TÉRREO DESCIDAS E CAIXAS DE INSPEÇÃO		HEG- 01/02	
ARQUIVO: PLANEJAMENTO URBANO - SANDRO	DATA: FEVEREIRO/19	ESCALA/UNIDADE: INDICADA	REVISÃO: SANDRO TEIXEIRA