


Corte BB Escala 1:50

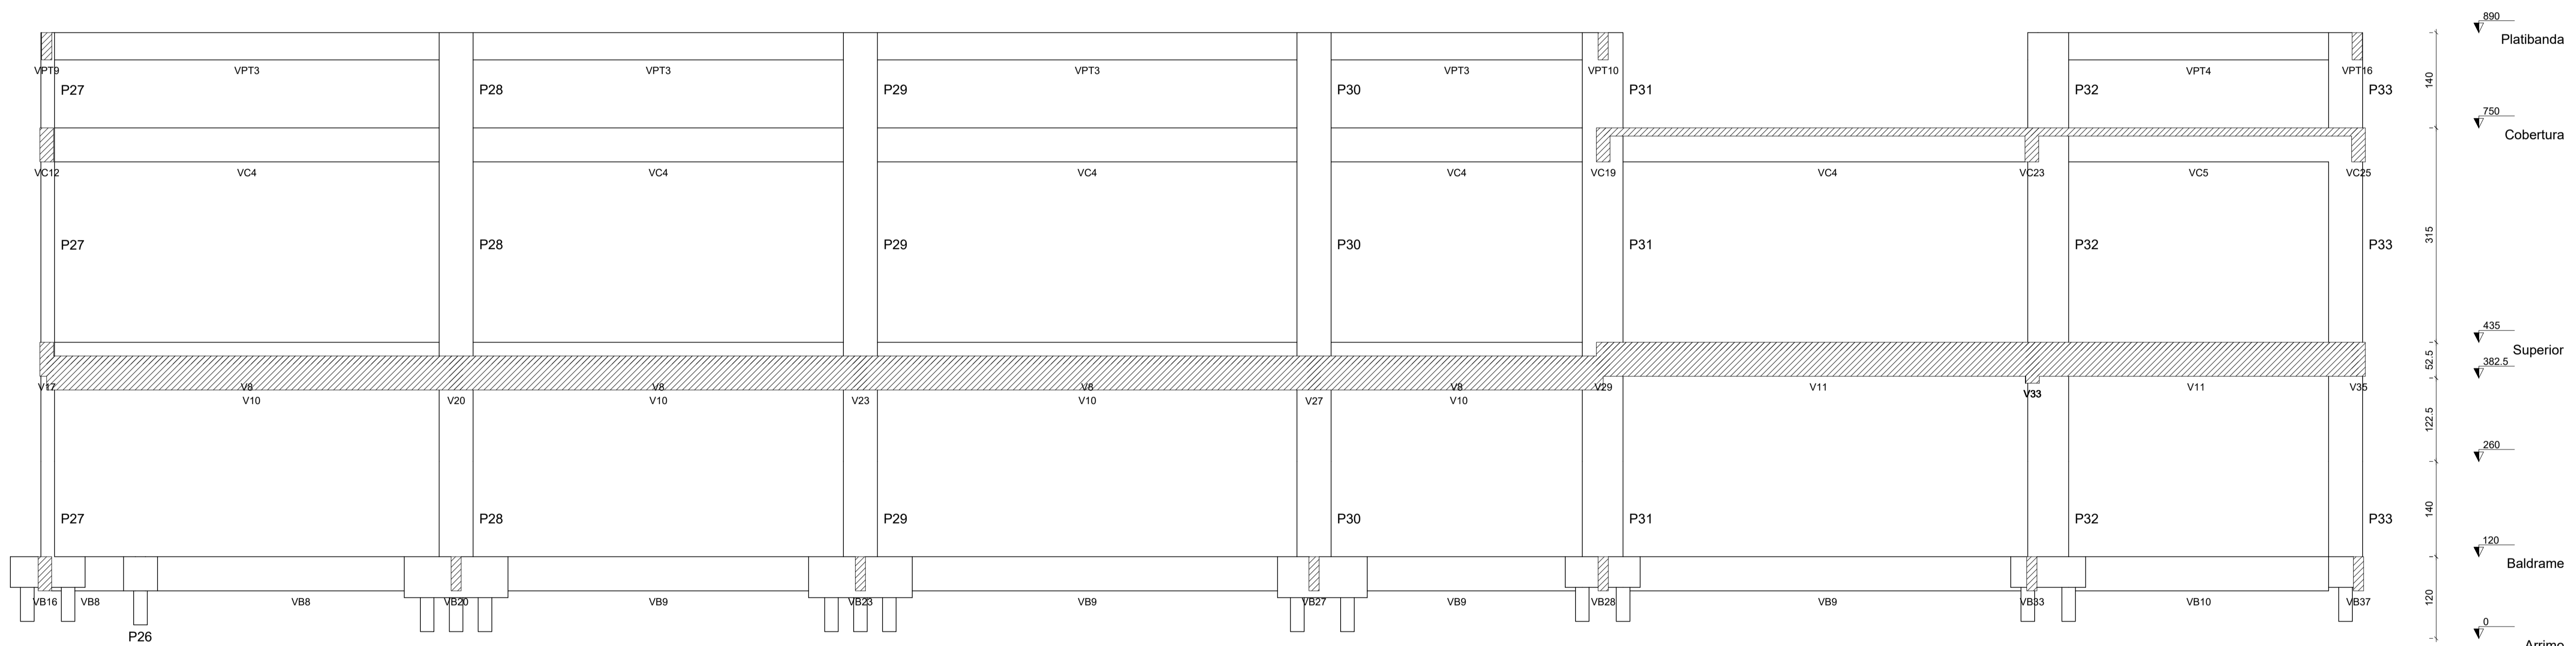

Corte AA Escala 1:50

- Notas**
- Executar passagens para tubulação de água, esgoto e eletricidade.
 - Molhar bem as formas antes da concretagem.
 - Conservar úmidas as peças concretadas durante a cura.
 - Verificar a limpeza das formas e da estrutura em contato com o concreto.
 - Usar apoios para manter a armadura negativa na posição durante a concretagem.
 - Dobrar as barras conforme a NBR 6118.

Tempo de desforma	
Peça estrutural	Tempo
- Escada.	07 dias
- Forma lateral de viga.	01 dia
- Fundo de viga com menos de 3m de vão.	07 dias
- Fundo de viga entre 3m e 6m de vão.	14 dias
- Fundo de viga com mais de 6m de vão.	21 dias
- Laje com vão menor de 3m.	07 dias
- Laje com vão entre de 3m e 6m.	14 dias
- Laje com vão maior de 6m.	21 dias
- Marquise e Sacada.	21 dias
- Parede.	01 dia
- Pilar.	03 dias

ESPECIFICAÇÕES			
Carga	Concreto	Aços	Execução
sobre carga útil	400kg/m ²		de acordo com as normas estruturais brasileiras
alvenaria	1200kg/m ²	CA 50A fyk 5000kg/cm ²	verificar cotas na obra
revestimentos	50kg/m ²	CA 60 fyk 6000kg/cm ²	em caso de dúvida consulte o resp. tecnico
coberturas	50kg/m ²		

PROJETO ESTRUTURAL		Prancho 09/30
Obra: Câmara Municipal de Fazenda Rio Grande Local: Rua Farid Stephens, 173 - Bairro Pioneiros - Fazenda Rio Grande - Pr		
Câmara Municipal de Fazenda Rio Grande		
CORTE AA CORTE BB		
Data	Projeto	
07/02/2019		
Escala	Eng. Civil - Adelson Luiz Klein CREA - MG 1.064 / D Visto 64069 - Pr	
Indicada		