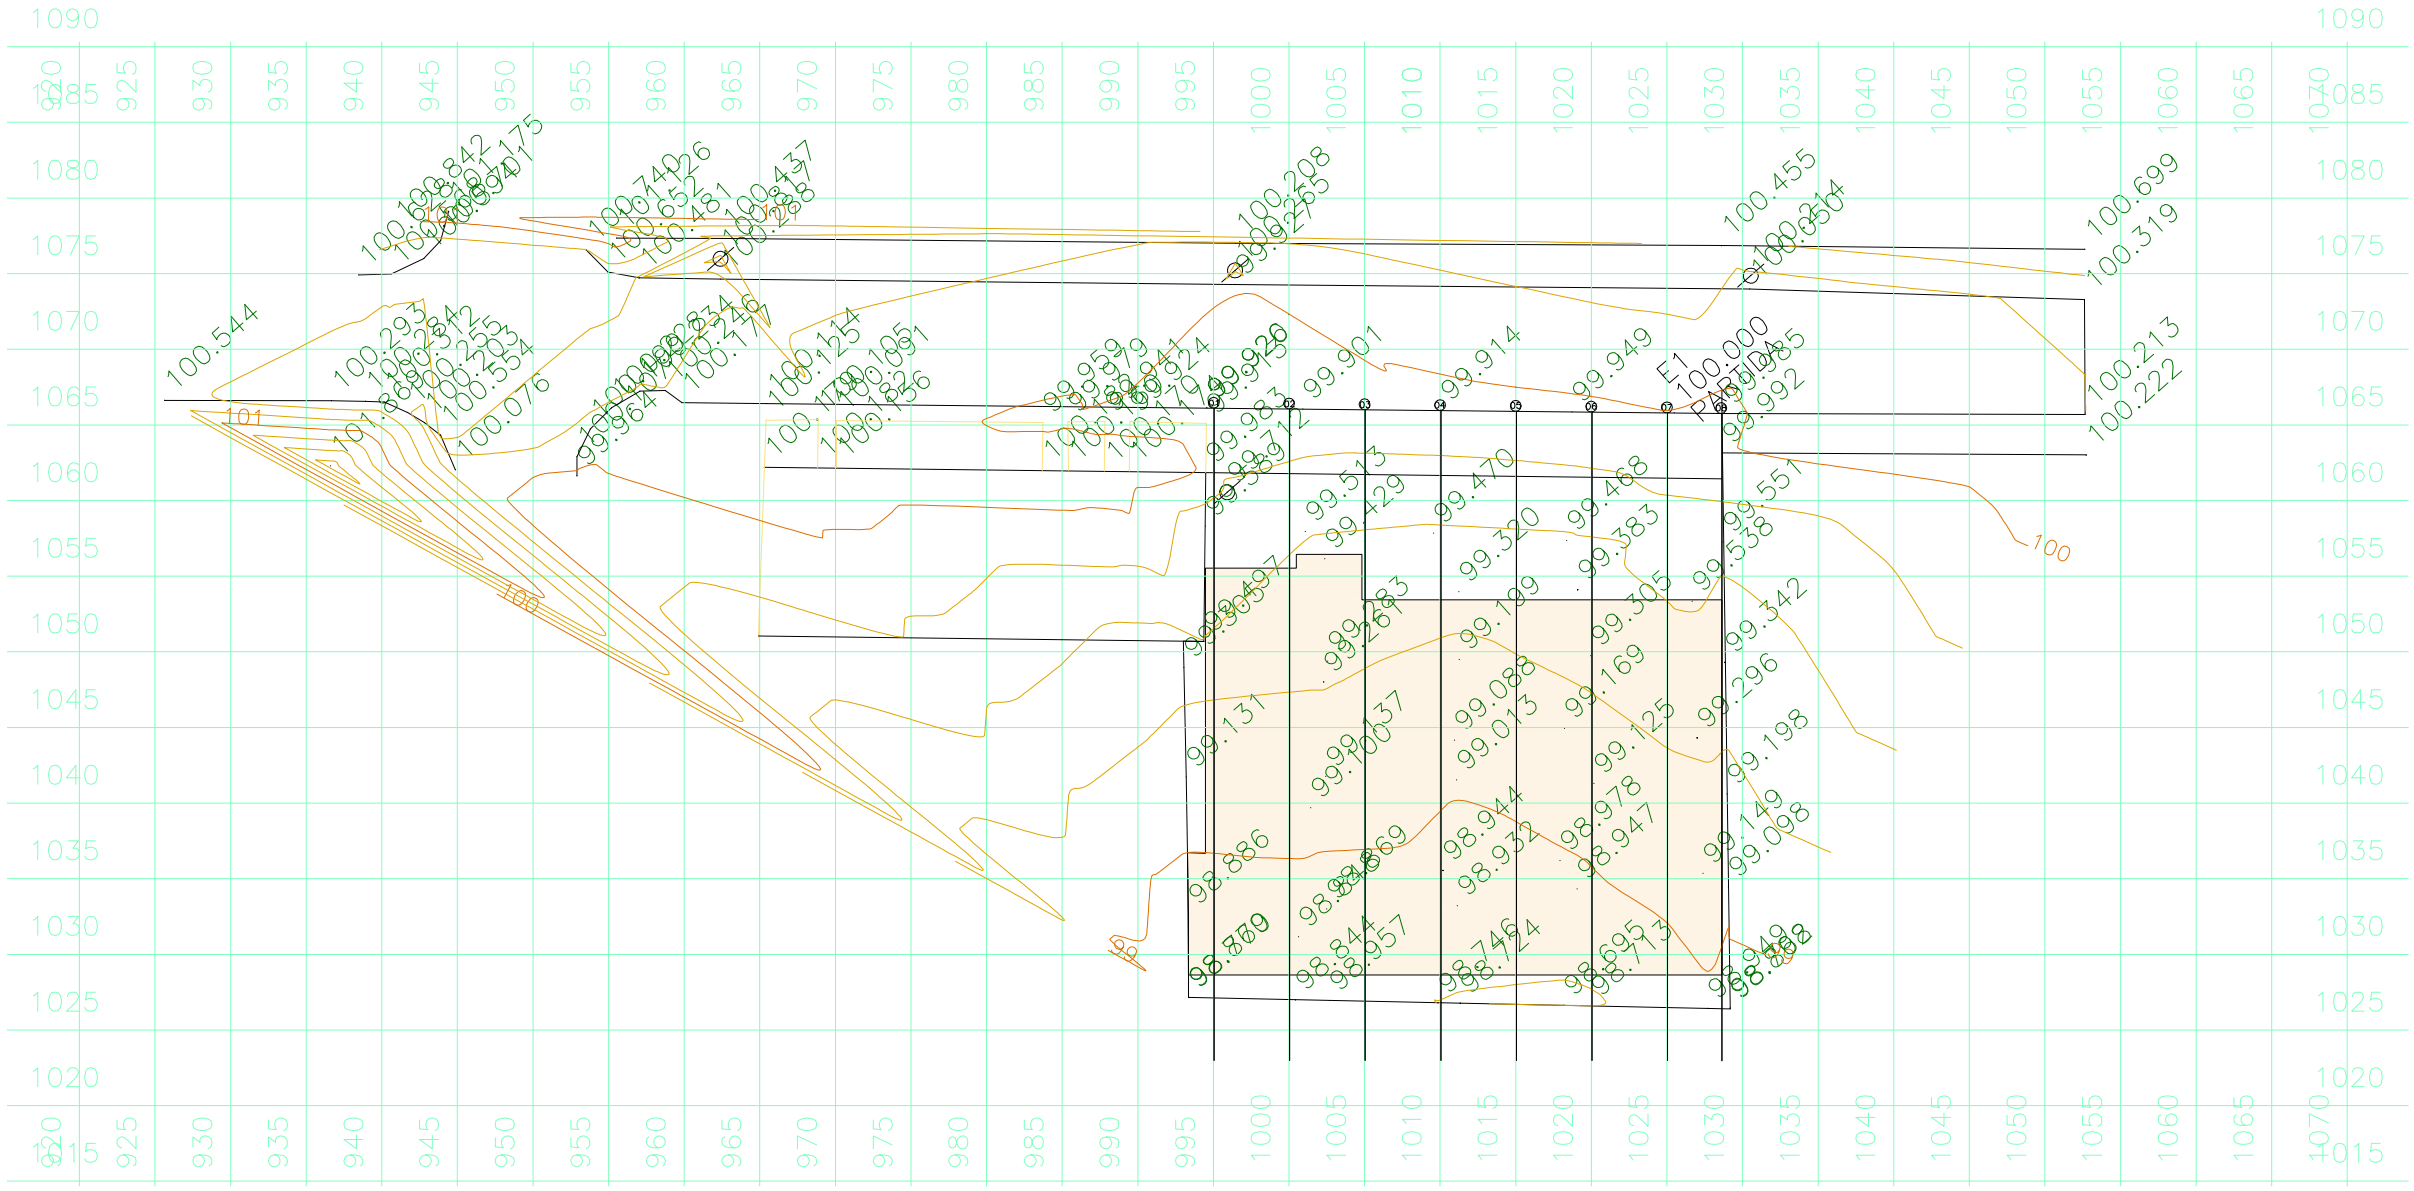

PREFEITURA MUNICIPAL DE FAZENDA RIO GRANDE :: PARANÁ

SECRETARIA MUNICIPAL DE PLANEJAMENTO URBANO
RUA TENENTE SANDRO LUIZ KAMPA, 182: IGUAÇU I
FAZENDA RIO GRANDE :: CEP: 83.833.090
(41) 3627-7199

OBRA:

PROJETO CÂMARA MUNICIPAL

ENDEREÇO:	INSC. IMOB.:	MATRÍCULA:
RUA FARID STEPHENS, 173 - BAIRRO PIONEIROS FAZENDA RIO GRANDE/PR	050.101.0390.001	

PROPRIETÁRIO: ASSINATURA:

CÂMARA MUNICIPAL DE FAZENDA RIO GRANDE
RUA FARID STEPHENS, 173 - BAIRRO PIONEIROS - FAZENDA RIO GRANDE/PR

AUTOR DO PROJETO:

SANDRO TEIXEIRA RIBEIRO
ENG. CIVIL CREA-PR 98.087/D

PRANCHA:

PROJETO TOPOGRAFIA

TOP- 01/01

ARQUIVO:	DATA:	ESCALA/UNIDADE:	REVISÃO:
PLANEJAMENTO URBANO - SANDRO	FEVEREIRO/19	INDICADA	SANDRO TEIXEIRA